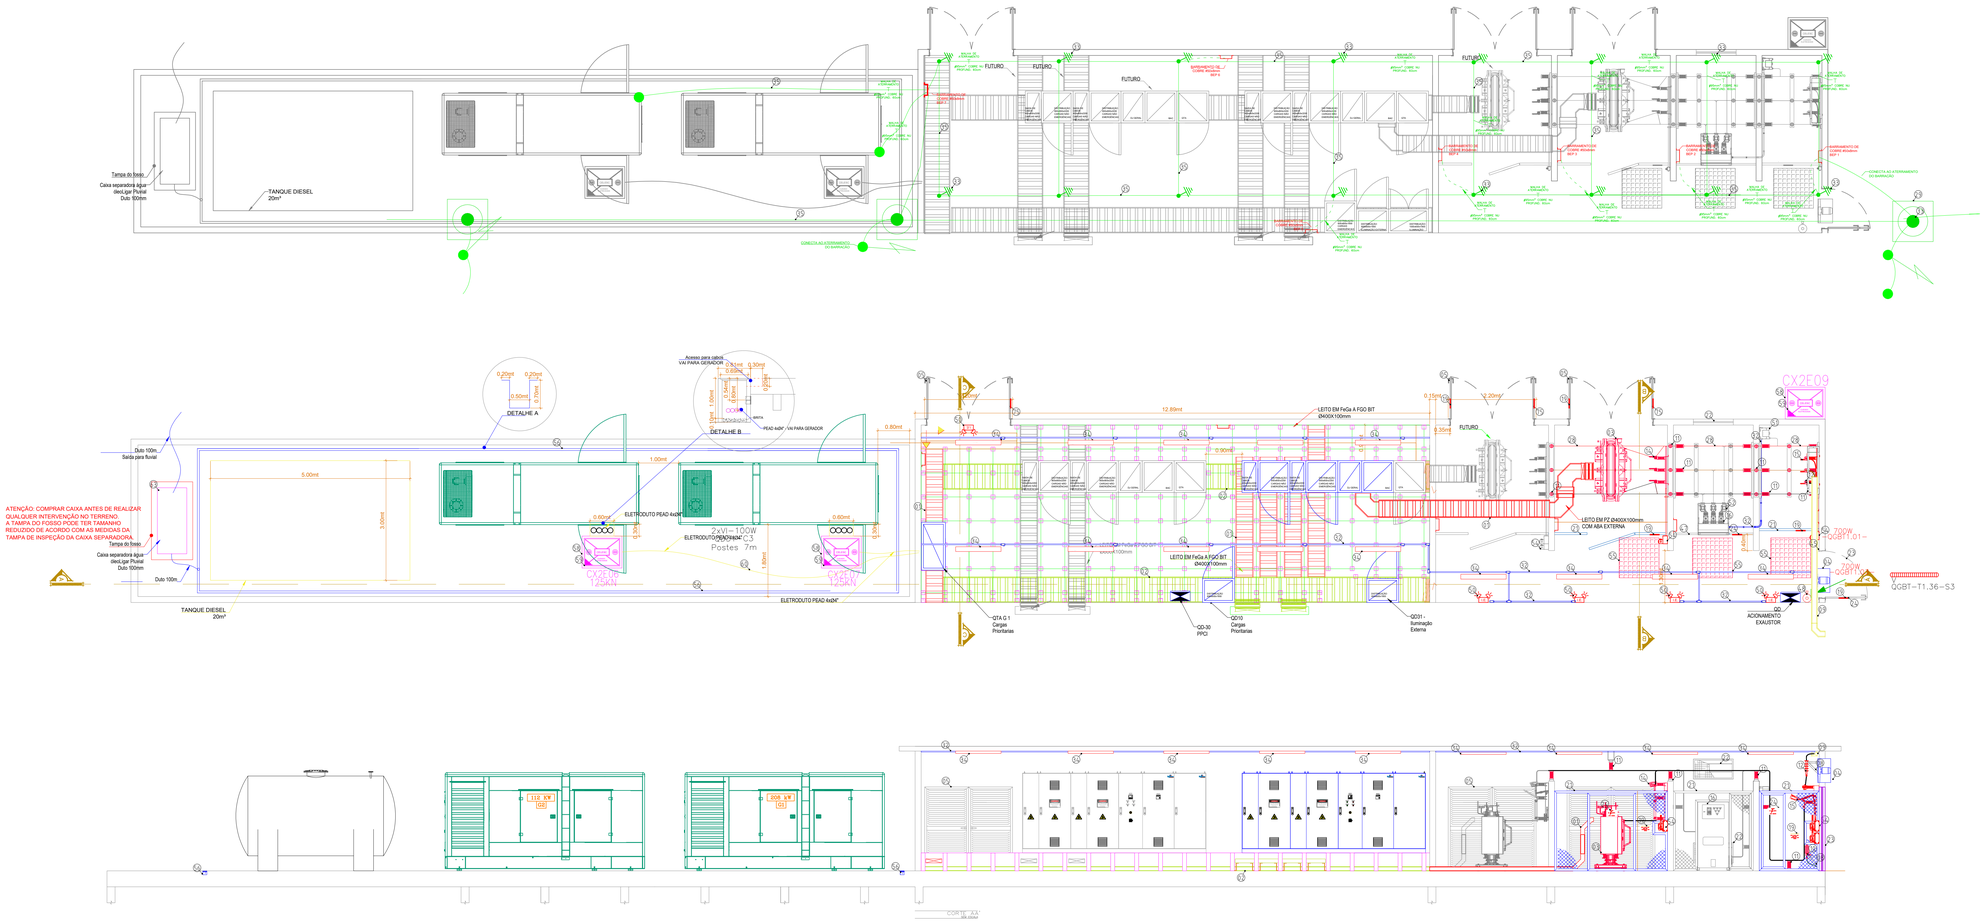

Código	Descrição
1 -	LEITO 400X100 - PZ - COM ABA EXTERNA
2 -	LEITO 600x100 - PZ - COM ABA EXTERNA
3 -	TRANSFORMADOR TRIFÁSICO A SECO - 1MVA
4 -	VENTILADOR AXIAL EXAUSTOR PESADO INDUSTRIAL 600mm 220V
5 -	PORTA METÁLICA, COM VENEZIANA E FECHADURA, 1100+1100 x 2100 mm, COM TELA DE PROTEÇÃO, ARAME ZINCADO Nº 12 BWG MALHA 13 x 13 mm
8 -	SUPORTE P/ MUFLA OU CABOS DE MÉDIA TENSÃO.
9 -	ELETROCALHA LISA ESTRUTUTAL 150x100MM - CHAPA #18 - PZ - COM TAMPA
10 -	PÁRA-RAIOS DE DISTRIBUIÇÃO TIPO POLIMÉRICO, 21 kV, 10 kA.
11 -	ISOLADOR PEDESTAL EM RESINA EPOXI, USO INTERNO, CLASSE 24,2 KV.
12 -	MUFLA POLIMÉRICA UNIPOLAR, 25 kV
14 -	CHAVE SECCIONADORA TRIPOLAR COM AÇÃO SIMULTANEA, MONTAGEM NA VERTICAR, ABERTURA SOB CARGA E COM BASE PARA FUSÍVEIS. USO INTERNO 25KV, 400A, ICC 16KA; NBI 125K
15 -	CHAVE SECCIONADORA ABERTURA SEM CARGA 25KV 400A, 16KA COM LAMINA DE ATERRAMENTO INDEPENDENTE
16 -	DISJUNTOR TRIPOLAR - CONFORME DIAGRAMA UNIFILAR
19 -	PLACA DE ADVERTÊNCIA "NÃO OPERE SOB CARGA".
21 -	QUADRO DE TELA DE PROTEÇÃO, ARAME ZINCADO Nº 12 BWG MALHA 20 x 20 mm. DIM. Conforme projeto , C/ PORTA METÁLICA DE ACESSO, DIMENSÕES CONFORME PROJETO COM DISPOSITIVO P/ LACRE.
22 -	ABERTURA PARA VENTILAÇÃO, PROTEGIDO POR TELA, ARAME ZINCADO Nº 12 BWG MALHA 13 x 13 mm.
23 -	PORTA METÁLICA, COM VENEZIANA E FECHADURA, 1200 x 2100 mm, COM TELA DE PROTEÇÃO, ARAME ZINCADO Nº 12 BWG MALHA 13 x 13 mm.
24 -	PLACA DE ADVERTÊNCIA, PADRÃO CELESC, "PERIGO DE MORTE ALTA TENSÃO".
27 -	CABO DE COBRE NU, SEÇÃO 35 mm² ATERRAMENTO FERRAGENS E PARARAIOS
28 -	BARRAMENTO DE COBRE CIRCULAR - CONFORME DIAGRAMA UNIFILAR
29 -	CAIXA DE INSPEÇÃO EM MATERIAL POLIMERICO DIÂMETRO 30cm x 40CM

Código	Descrição
30 -	CHAVE FUSÍVEL/FACA - CONFORME DIAGRAMA UNIFILAR
31 -	CABO DE COBRE NU, SEÇÃO 95 mm².
32 -	ELETRODUTO DE PVC RÍGIDO, DIÂMETRO INTERNO (3/4").
33 -	HASTE DE ATERRAMENTO, 5/8" x 2400 mm, 254 um.
34 -	LUMINÁRIA COMPLETA, 2X20W, HERMETICAMENTE FECHADA.
45 -	TOMADA UNIVERSAL 10A 2P + T.
47 -	QUADRO DE TELA DE PROTEÇÃO, ARAME ZINCADO Nº 12 BWG MALHA 20 x 20 mm. DIM. Conforme projeto , C/ PORTA METÁLICA DE ACESSO, DIMENSÕES CONFORME PROJETO COM DISPOSITIVO P/ LACRE.
48 -	EXTINTOR DE INCÊNDIO, TIPO "GÁS CARBÔNICO (CO2).
50 -	ILUMINAÇÃO DE EMERGÊNCIA, 1 LFC 11 W 2000LUMNES.
51 -	TRANSFORMADOR DE POTENCIAL - ALIMENTAÇÃO RELÉ DE PROTEÇÃO - CONFORME DIAGRAMA UNIFILAR
53 -	JANELA PARA ILUMINAÇÃO COM VIDRO ARAMADO 7,0 mm.
54 -	ACIONAMENTO DE CHAVE FACA TIPO "PUNHO DE MANOBRA"
55 -	TAPETE DE BORRACHA 1 m², CLASSE 25 kV.
56 -	CANALETA PARA DRENO DE ÓLEO - GERADOR
57 -	CAIXA BEP CONFORME 5.14.2b DA N-321.0002
58 -	CAIXA DE PASSAGEM, DIMENSÕES 1040 x 950 x 800 mm.
60 -	ELETRODUTO DE POLIETILENO DE ALTA DENSIDADE (PEAD) - CONFORME DIAGRAMA UNIFILAR.
63 -	CAIXA RETENTORA DE ÓLEO ISOLANTE
67 -	CABO DE COBRE UNIPOLAR 25 mm², HEPR 1kV - NEUTRO
75 -	PLACA DE ADVERTÊNCIA, PADRÃO CELESC, "GERAÇÃO PRÓPRIA".

LEGENDA:

- CONDUTORES RETORNO, FASE, NEUTRO E TERRA.
- CONDUTORES EMBUTIDOS EM PISO, ELETRODUTO PEAD DE MATERIAL DE PAREDE EXTERNA OU EM ALVENARIA (ELETRODUTO DE PVC RÍGIDO, DIÂMETRO INTERNO (3/4"). DIMENSÕES CONFORME PROJETO
- ELETRODUTO DE SOBE, DESCE E PASSA, DERIVA DE SAÍDA HORIZONTAL DE BANDEJAS
- CANALETA QUE SOBE, DESCE E PASSA, DERIVA DE SAÍDA HORIZONTAL DE BANDEJAS
- ELETROCALHA PERFILADO DU CANALETA QUE SOBE, DESCE E PASSA
- CONDULETES EM ALUMÍNIO SILICIO,TIPOS: E-C-LL-T-X
- LUMINÁRIA COMPORT LED UFO 150W DIMERIZÁVEL MODELO: ELO-UFO-150 - 5K - 90° - 5000K - 05 ANOS DE GARANTIA
- LUMINÁRIA COMPORT LED LINEAR SLIM PLUS 150W DIMERIZÁVEL MODELO:ELED-HBL-SLIMPLUS-150 - 5K DIM - 90° - 5000K - 05 ANOS DE GARANTIA
- LUMINÁRIA COMPORT LED LINEAR SLIM 150W DIMERIZÁVEL MODELO: ELED-HBL-SLIM-150 - 5K - 90° - 5700K - 05 ANOS DE GARANTIA.
- LUMINÁRIA LINEAR DE PENDENTE 30W - 4000K MODELO: LOW BAY DE PENDENTE 30W
- LUMINÁRIA HERMÉTICA COMPORT LED 30W IP65 123x80mm IP65 - 5000K
- LUMINÁRIA COMPORT DIRECT LIGHT 150W MODELO: ELI-SL-150 - 5000K - 05 ANOS DE GARANTIA
- REFLETOR COMPORT LED 100W - IP65
- CAIXA EM TERMOPLASTICO P=BL EQUIPADO COM 01, 02 OU 03 BOTÕES DE PULSO, CADA BOTÃO EQUIPADO COM 01 CONTATO NA, PARA COMANDO DA ILUMINAÇÃO INSTALADO H=1,20m DO PISO ACABADO
- CAIXA EM TERMOPLASTICO P=BL INSTALADO H=1,20m DO PISO ACABADO
- CAIXA DE METÁLICA P=BL INSTALADO NA PAREDE, DIMENSÕES CONFORME PROJETO
- PAINEL PARA MONTAGEM AUTOPORTANTE METÁLICOS IP=66
- ELETRODUTO ALTA DENSIDADE (PEAD 2 1/2") INSTALADO SUBTERRÂNEO. (ILUMINAÇÃO EXTERNA+ POSTES)
- ELETRODUTO ALTA DENSIDADE (PEAD 2 1/2") INSTALADO SUBTERRÂNEO. (REDE DE DADOS/ TELEFONIA)
- ELETRODUTO ALTA DENSIDADE (PEAD 4") INSTALADO SUBTERRÂNEO. ENTRADA DE ENERGIA)
- INTERRUPTORES SIMPLES, DUPLO E TRIPLO, CORRENTE 10A/250V, INSTALADO EM CAIXA CONDULETE 4"x2" EM PVC INSTALADO A H=1,20m DO PISO ACABADO
- INTERRUPTOR PARALELO CORRENTE 10A/250V, MONTADO EM CAIXA CONDULETE 4"x2" PVC INSTALADO A H=1,20m DO PISO ACABADO
- TOMADA 2P+T CORRENTE 10A/250V e INTERRUPTOR SIMPLES CORRENTE 10A/250V, MONTADOS EM CAIXA CONDULETE 4"x2" DE ALUMÍNIO SILICIO, INSTALADO A H=1,20m DO PISO ACABADO
- TOMADAS BAIXA H=30cm, MÉDIA H=120m E ALTA H=2,20m, 2P+T CORRENTE 10A/250V, MONTADAS EM CAIXA CONDULETE PVC
- TOMADA DU PONTO DE PISO H=+/-20m, TRIFÁSICA 3P+T 380V/VA, PROTEÇÃO ELETROMAGNÉTICA POR DISJUNTOR TRIPOLAR 3x32A
- PONTO DE QUANTIDADE, ATRAVÉS DE CAIXA CONDULETE 4"x2" EM PVC INSTALADO A H=1,20m DO PISO ACABADO.
- 02 TOMADAS 2P+T CORRENTE 10A/250V CORRENTE 10A/250V, MONTADOS EM CAIXA CONDULETE _____CONDULETE 4"x2" EM PVC. INSTALADO A H=1,20m DO PISO ACABADO
- 02 TOMADAS 2P+T CORRENTE 10A/250V CORRENTE 10A/250V, MONTADOS EM CAIXA CONDULETE _____CONDULETE 4"x2" EM PVC. INSTALADO A H=1,20m DO PISO ACABADO
- SISTEMA DE PROTEÇÃO CONTRA DESCARGAS ATMOSFÉRICAS (SPDA) DE PROTEÇÃO Nº=86, DIMENSÕES SOLICITADAS NO PROJETO, COMPOSTO POR: CAPTORES COM 1,50m DE COMPRIMENTO, CAMPANAS EM ALUMÍNIO COM ESPIRA COM 30 TRIPÉDES, + 30 MONOFÍDEOS 2P+T 250V/16A, PROTEGIDA ELETRICAMENTE POR DISJUNTORES TRIPOLARES 3x32A E 3#16 TETRAPOLARES 4x40A; + 30 TRIPÉDES 3P+T 415V/32A, PROTEGIDAS ELETRICAMENTE POR DISJUNTORES TRIPOLARES 3x32A E 3#16 TETRAPOLARES 4x40A;
- SISTEMA DE PROTEÇÃO CONTRA DESCARGAS ATMOSFÉRICAS (SPDA) DE PROTEÇÃO Nº=86, DIMENSÕES SOLICITADAS NO PROJETO, COMPOSTO POR: CAPTORES COM 1,50m DE COMPRIMENTO, CAMPANAS EM ALUMÍNIO COM ESPIRA COM 30 TRIPÉDES, + 30 MONOFÍDEOS 2P+T 250V/16A, PROTEGIDA ELETRICAMENTE POR DISJUNTORES TRIPOLARES 3x32A E 3#16 TETRAPOLARES 4x40A; + 30 TRIPÉDES 3P+T 415V/32A, PROTEGIDAS ELETRICAMENTE POR DISJUNTORES TRIPOLARES 3x32A E 3#16 TETRAPOLARES 4x40A;
- PONTO TRIFÁSICO 3P+T 380V/20A, PROTEGIDO ELETRICAMENTE POR DISJUNTORES TRIPOLARES 3x32A E 3#16 TETRAPOLARES 4x40A;
- CAIXA DE PASSAGEM COM TAMPA DE FERRO FUNDIDO 400x400mm DE ACORDO COM NBR 5101 DE CLASSE B 125kN OU D 400kN COM FLANGE PARA ENGASTAR NA CAIXA DE PASSAGEM
- CAIXA DE PASSAGEM COM TAMPA DE FERRO FUNDIDO 600x600mm DE ACORDO COM NBR 5101 DE CLASSE B 125kN OU D 400kN COM FLANGE PARA ENGASTAR NA CAIXA DE PASSAGEM
- SENSOR LUMINOSIDADE – FOTOELÉTRICA, SUBINTOR TENSÃO DE OPERAÇÃO 120-250V ~ 50mA, DE 5A/24 A-110V.
- LUMINAÇÃO DE EMERGÊNCIA 2000 lm, 5000K
- SENSOR DE PRESENÇA MICROCONTROLADO FRONTAL 110°
- **PAINEL REPETIDOR DO SISTEMA PREVENTIVO DE INCÊNDIO**

OBSERVAÇÕES:

Projeto Básico

PROJETO ELÉTRICO

0H			
0G			
0F			
0E			
0D			
0C			
0B	Revisão	23/09/2026	Sidnei
0A	Projeto básico	23/07/2026	Roni
00	Projeto básico	05/09/2025	Leticia
REVISÃO	DESCRIÇÃO	DATA	ELABORADO

Engemase ENGENHARIA
Leonardo Gronemann, 457 Alto Bonito – Caçador – SC
CAÇADOR/SC – CEP: 89510-537
FONE/FAX (49) 3565-2016
www.engemase.com.br – E-mail: engemase@engemase.com.br

ENG. ELETRICISTA SIDNEI DE PELEGRIN
CREA-SC 097127-5

SULFIBRA

SULFIBRA INDUSTRIA E COMERCIO LTDA
CNPJ 08.285.458/0002-27
RUA ANTONIO CHAVES, 245, CEP-89565-630
VIDEIRA/SC

Obra:
SULFIBRA INDUSTRIA E COMERCIO LTDA
RUA ANTONIO CHAVES, 245, CAMPINA BELA
CEP-89565-630, VIDEIRA/SC

SULFIBRA INDUSTRIA E COMERCIO LTDA
CNPJ 08.285.458/0002-27

CONTEÚDO:
Projeto Básico

Desenho Nº:
SFB20250529DE01REA

Formato: A0
Etapa: EXECUTIVA
Escala: 1:15
Prancha: 12