PLANTA BAIXA BARRILETE
ÁREA: 49,20 m²
ESCALA: 1/100

PLANTA CAIXA D´AGUA
ÁREA: 49,20 m²
ESCALA: 1/100

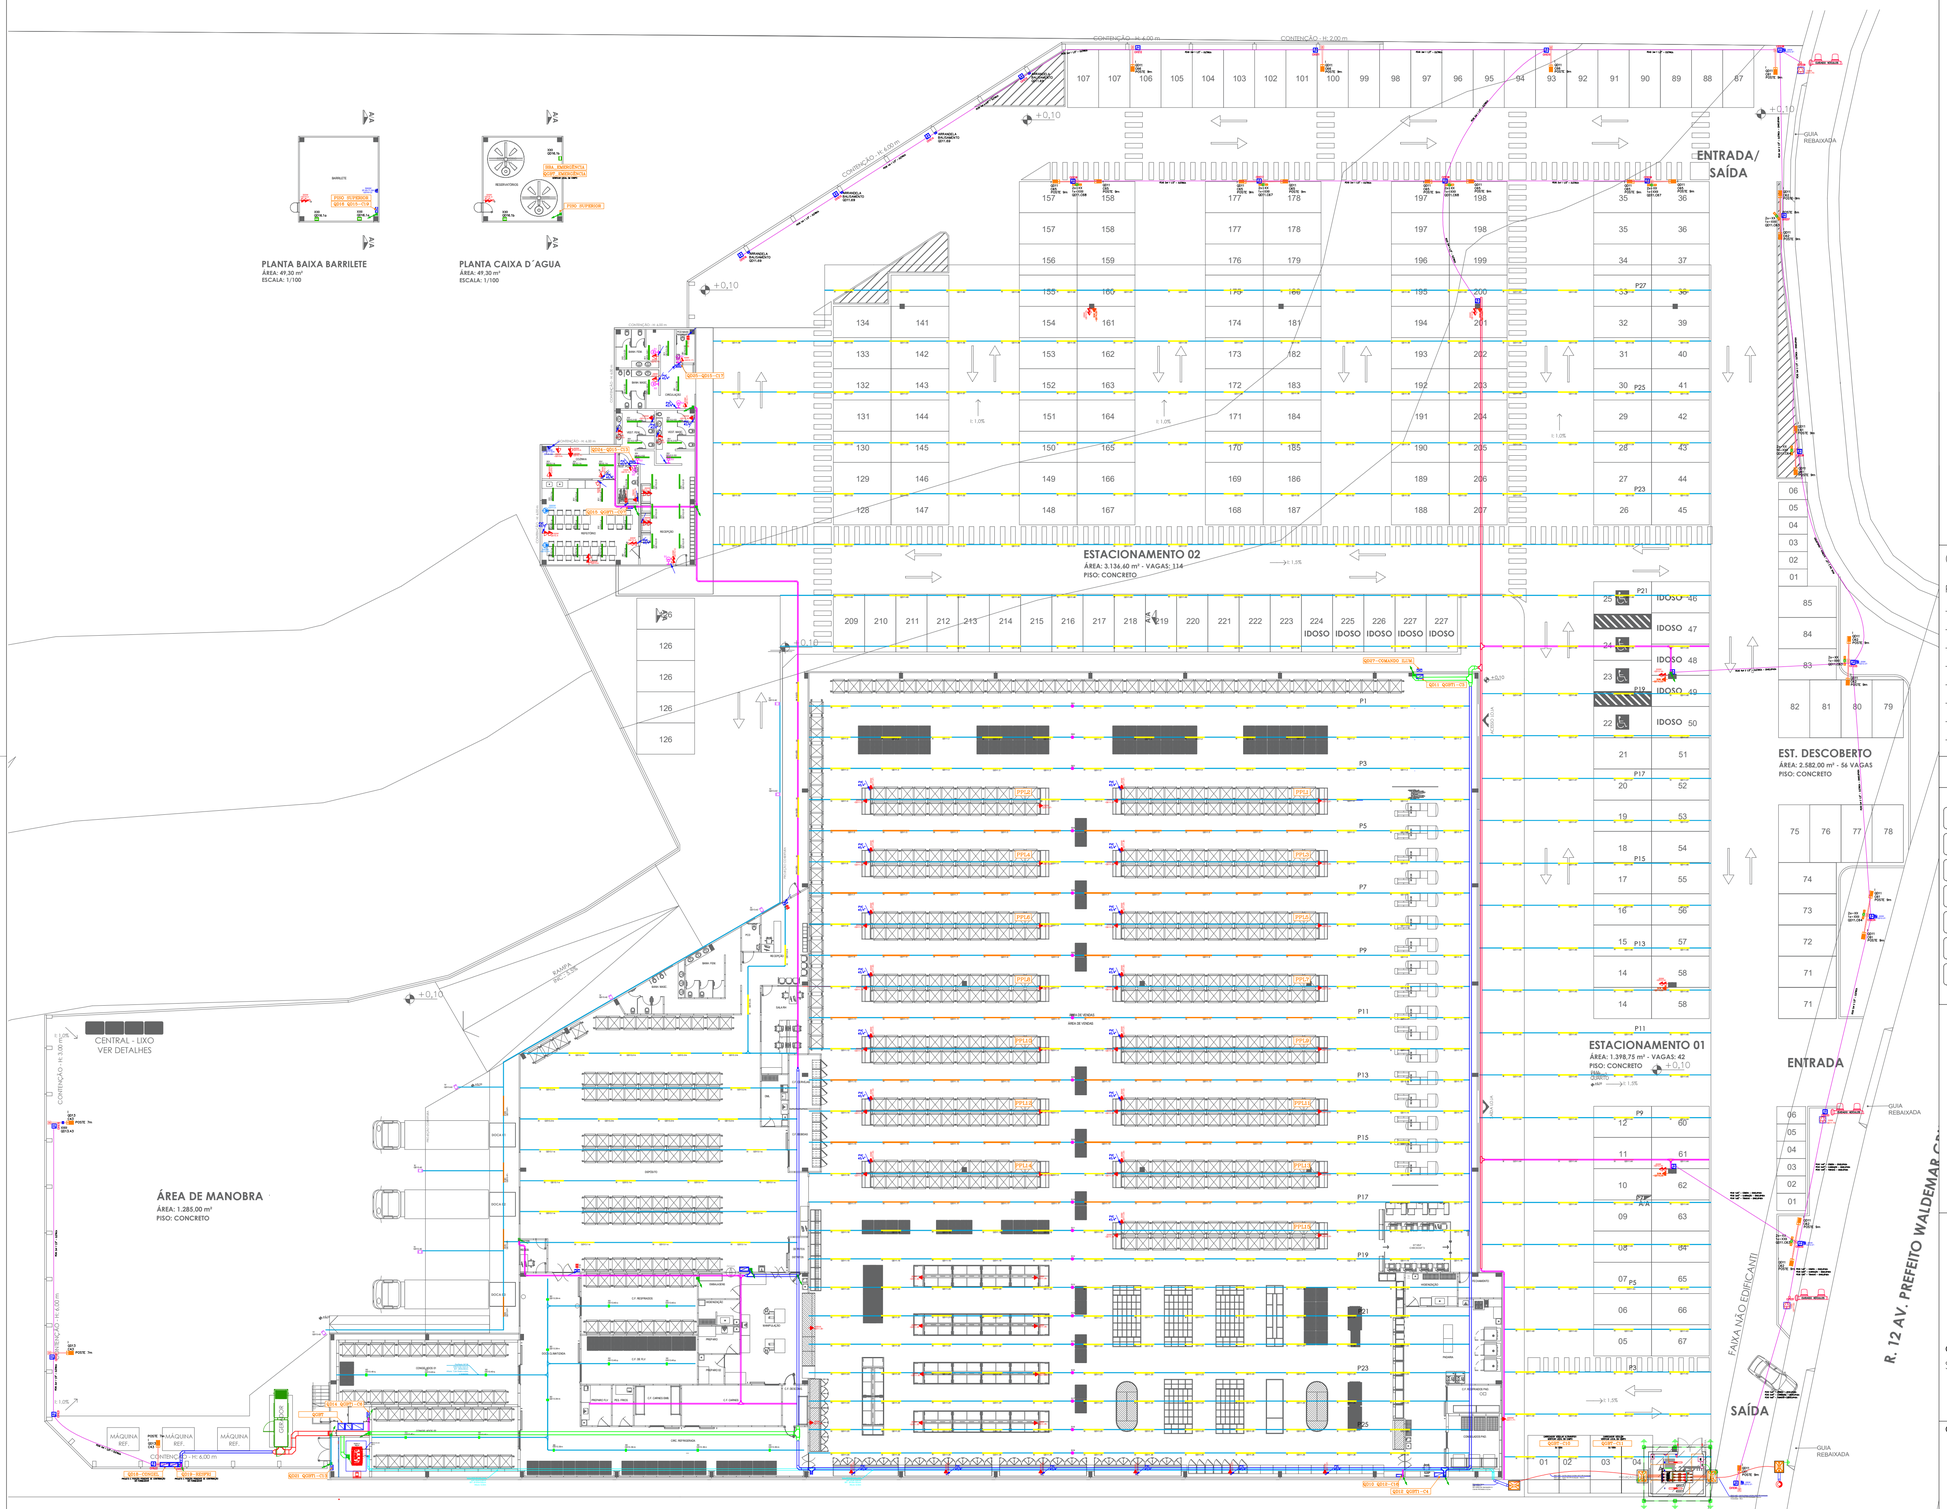

PLANTA BAIXA
ÁREA: 10.294,00 m²
ESCALA: 1/100

ANTA DE IMPLANTAÇÃO
A DE PROJEÇÃO TOTAL: 10.209,70m²
ALA: 1/200

LEGENDA:

SIMBOLOGIA

- – CONDUTORES RETORNO, FASE, NEUTRO E TERRA.
- – ELETROCALHA PERFURADA, PARA PASSAGEM DE CIRCUITOS MATERIAL EM Fe/Zn Eletrolítico, TIPO "U", CHAPA #16, DIMENSÕES CONFORME PROJETO.
- – PERFILADO PERFURADO, COM TAMPA, PARA PASSAGEM DE CIRCUITOS MATERIAL EM Fe/Zn Eletrolítico, CHAPA #16, COR BRANCO, DIMENSÕES 38x38mm.
- – ELETRODUTO PVC RÍGIDO, COR ONDE INSTALADO APARENTE, DIÂMETRO MÍNIMA 41/4" OU CONFORME INDICAÇÃO EM PLANTA.
- – ELETRODUTO EM FERRO GALVANIZADO À FOGO TIPO SEMI PESADO, CONFORME NBR-5598, DIÂMETRO MÍNIMA 41/4" OU CONFORME INDICAÇÃO EM PLANTA.
- – ELETRODUTO QUE SOBE, DESCE E PASSA – SEM IDENTIFICAÇÃO CONSIDERAR PVC RÍGIDO, COR BRANCA DIÂMETRO 3/4"
- – ELETROCALHA, PERFILADO OU CANALETA QUE SOBE, DESCE E PASSA
- – CONDULETES EM ALUMÍNIO SILOC/TIPO3, E-C-L-T-X.
- – CAIXA EM TERMOPLÁSTICO IP-66, EQUIPADO COM 01, 02 OU 03 BOTÕES DE PULSO, CADA BOTÃO EQUIPADO COM 01 CONTATO NA, PARA ACIONAMENTO DA ILUMINAÇÃO, INSTALADO H=1,20m DO PISO ACABADO.
- – CAIXA EM TERMOPLÁSTICO IP-66, INSTALADO H=1,20m DO PISO ACABADO.
- – CAIXA EM METALICA IP-66, INSTALADO NA PAREDE, DIMENSÕES CONFORME PROJETO.
- – PAINEL PARA MONTAGEM AUTOPORTANTE METALICOS IP-66
- – INTERRUPTOR SIMPLES, DUPLO E TRIPLO, CORRENTE 10A/250V, MONTADOS EM CAIXA CONDULETE 4"x2" EM PVC, INSTALADO A H=1,20m DO PISO ACABADO.
- – INTERRUPTOR PARALELO CORRENTE 10A/250V, MONTADO EM CAIXA CONDULETE 4"x2" PVC, INSTALADO A H=1,20m DO PISO ACABADO.
- – SENSOR DE PRESENÇA MORO/CONTROLADO FROTAL 110°.
- – SENSOR DE PRESENÇA MORO/CONTROLADO TETO 360° 110 - 240 VAC +23 °C a +50°C – Luxonal – 7104-W-10-Gn-SM
- –EQUIPAMENTO DE CONTROLE E INDICAÇÃO TIPO 3 – ANALÓGICA ENDEREÇAVEL
- – SIRENE DE ALERTA SONORO 24V PARA EMERGÊNCIA EM CAIXA EM TERMOPLÁSTICO IP-66, INSTALADO H=2,10m DO PISO ACABADO.

- – PAIN