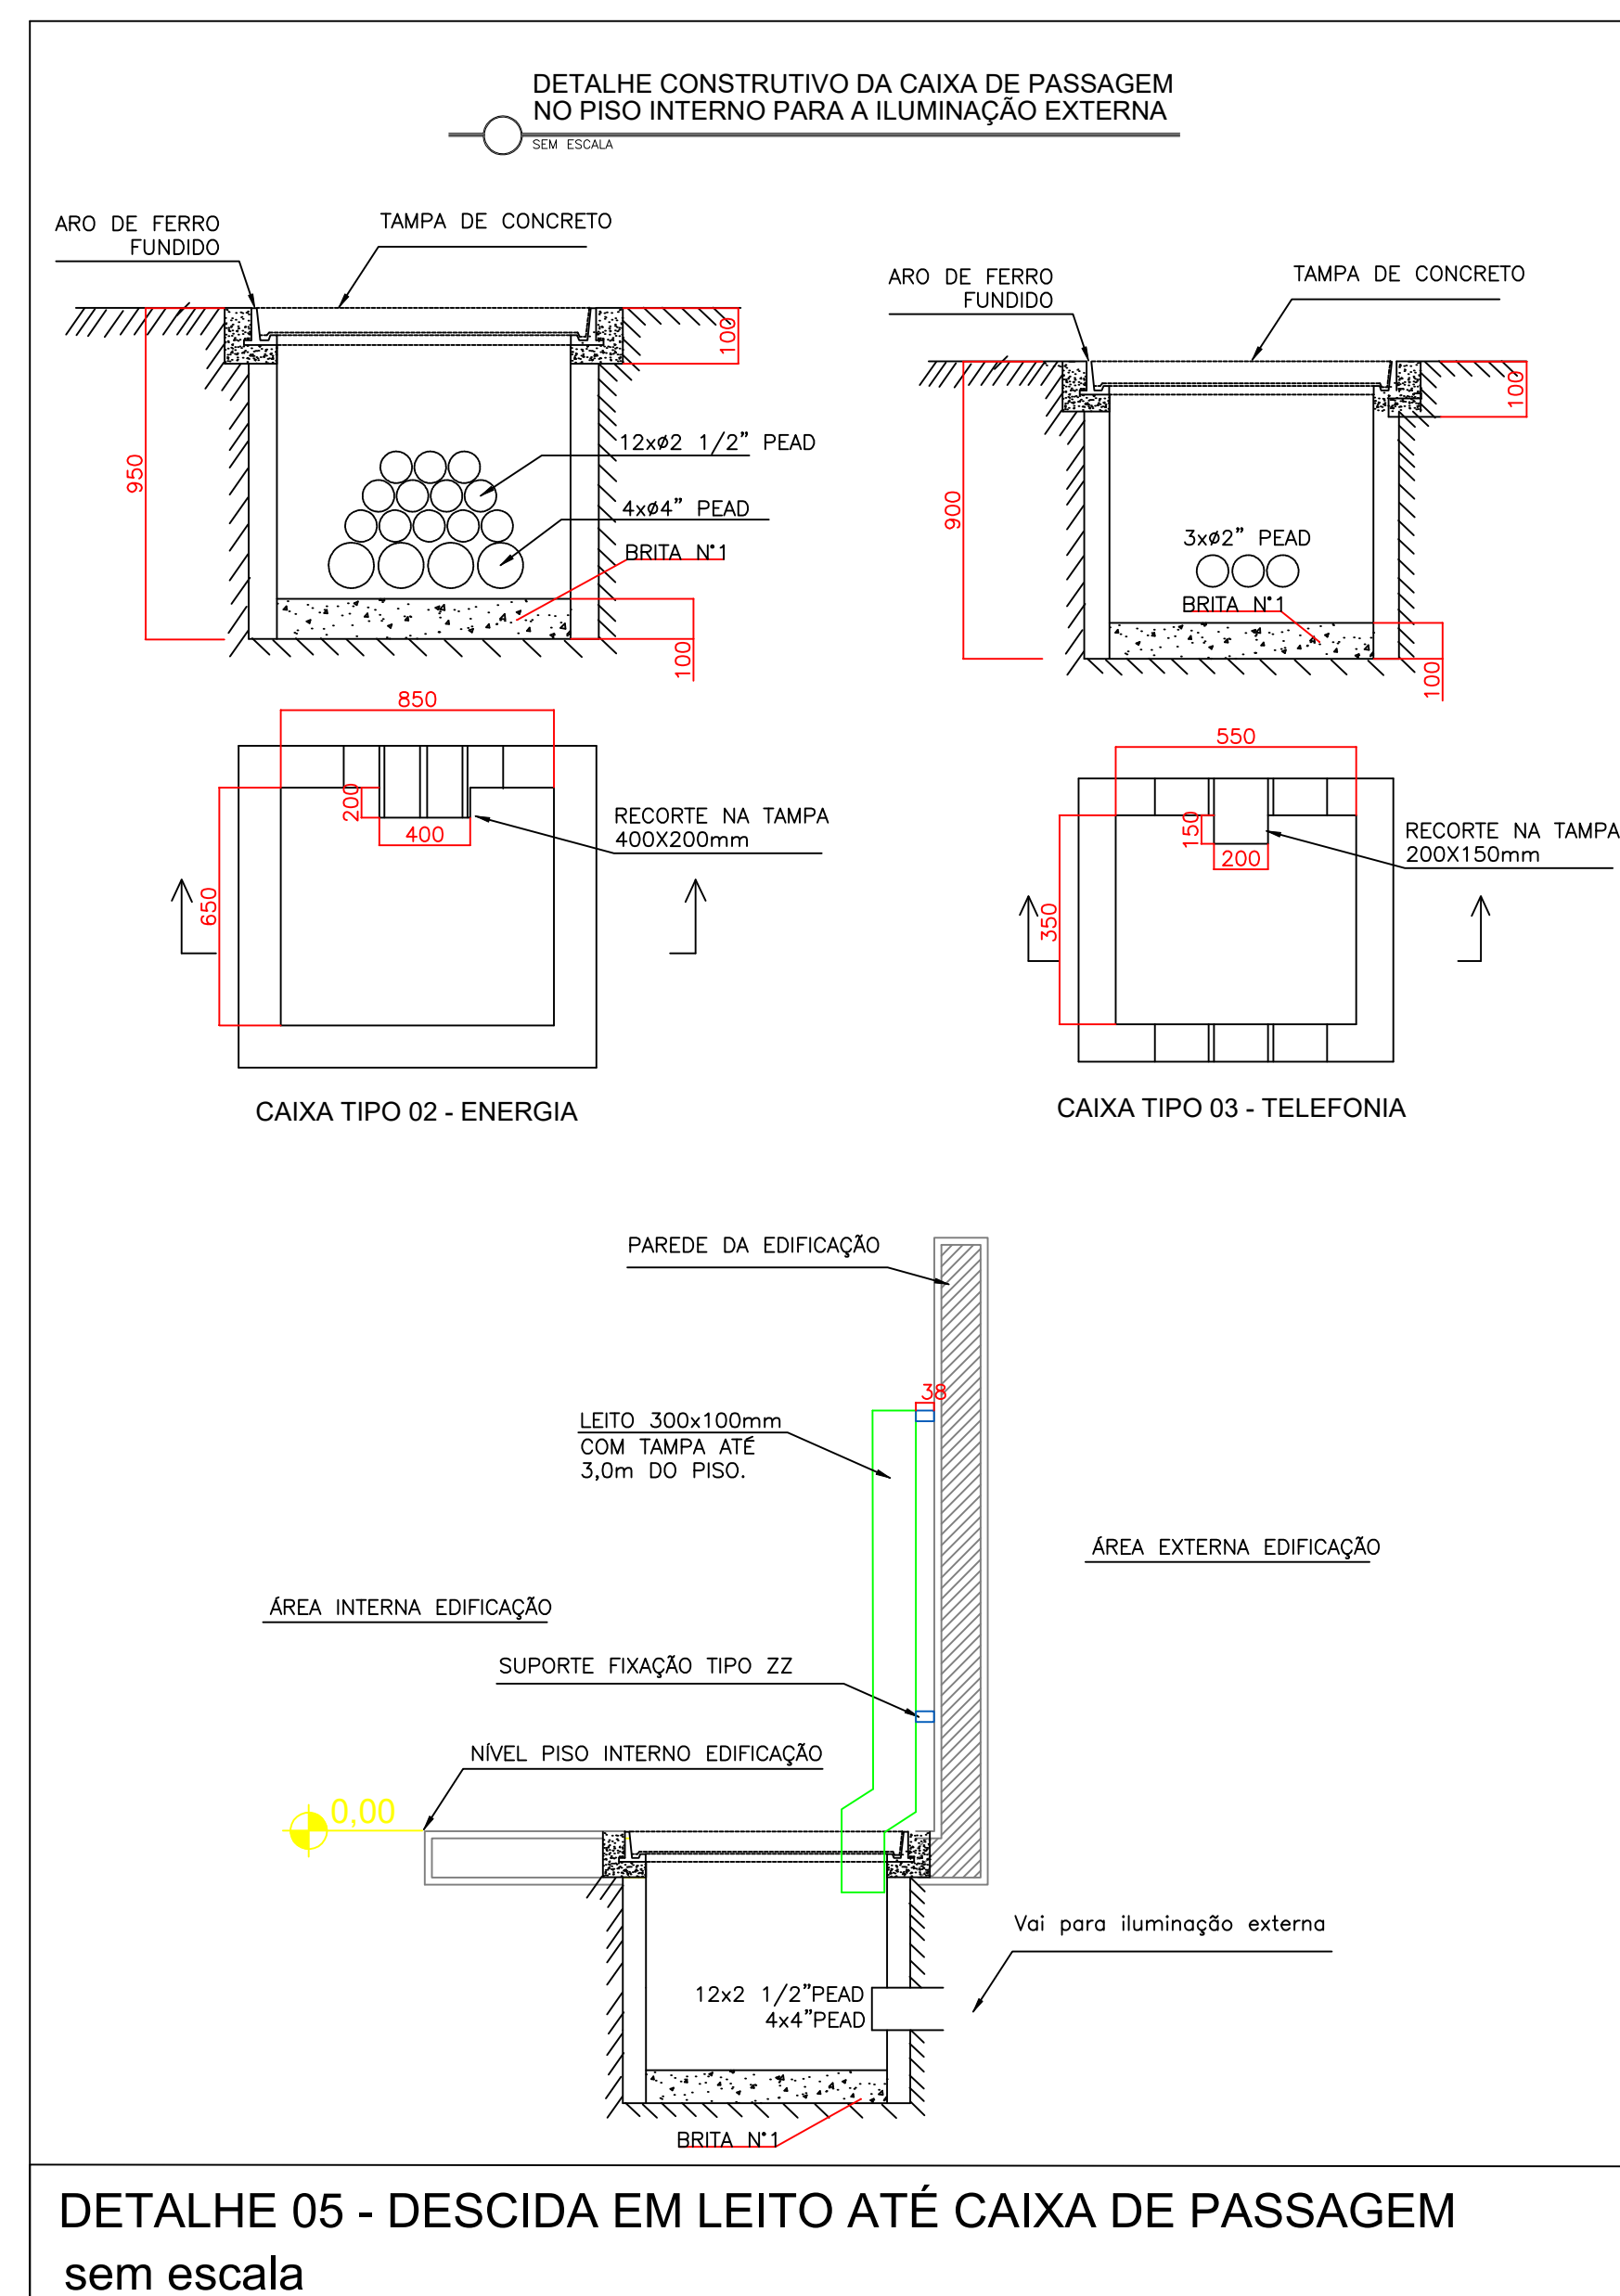
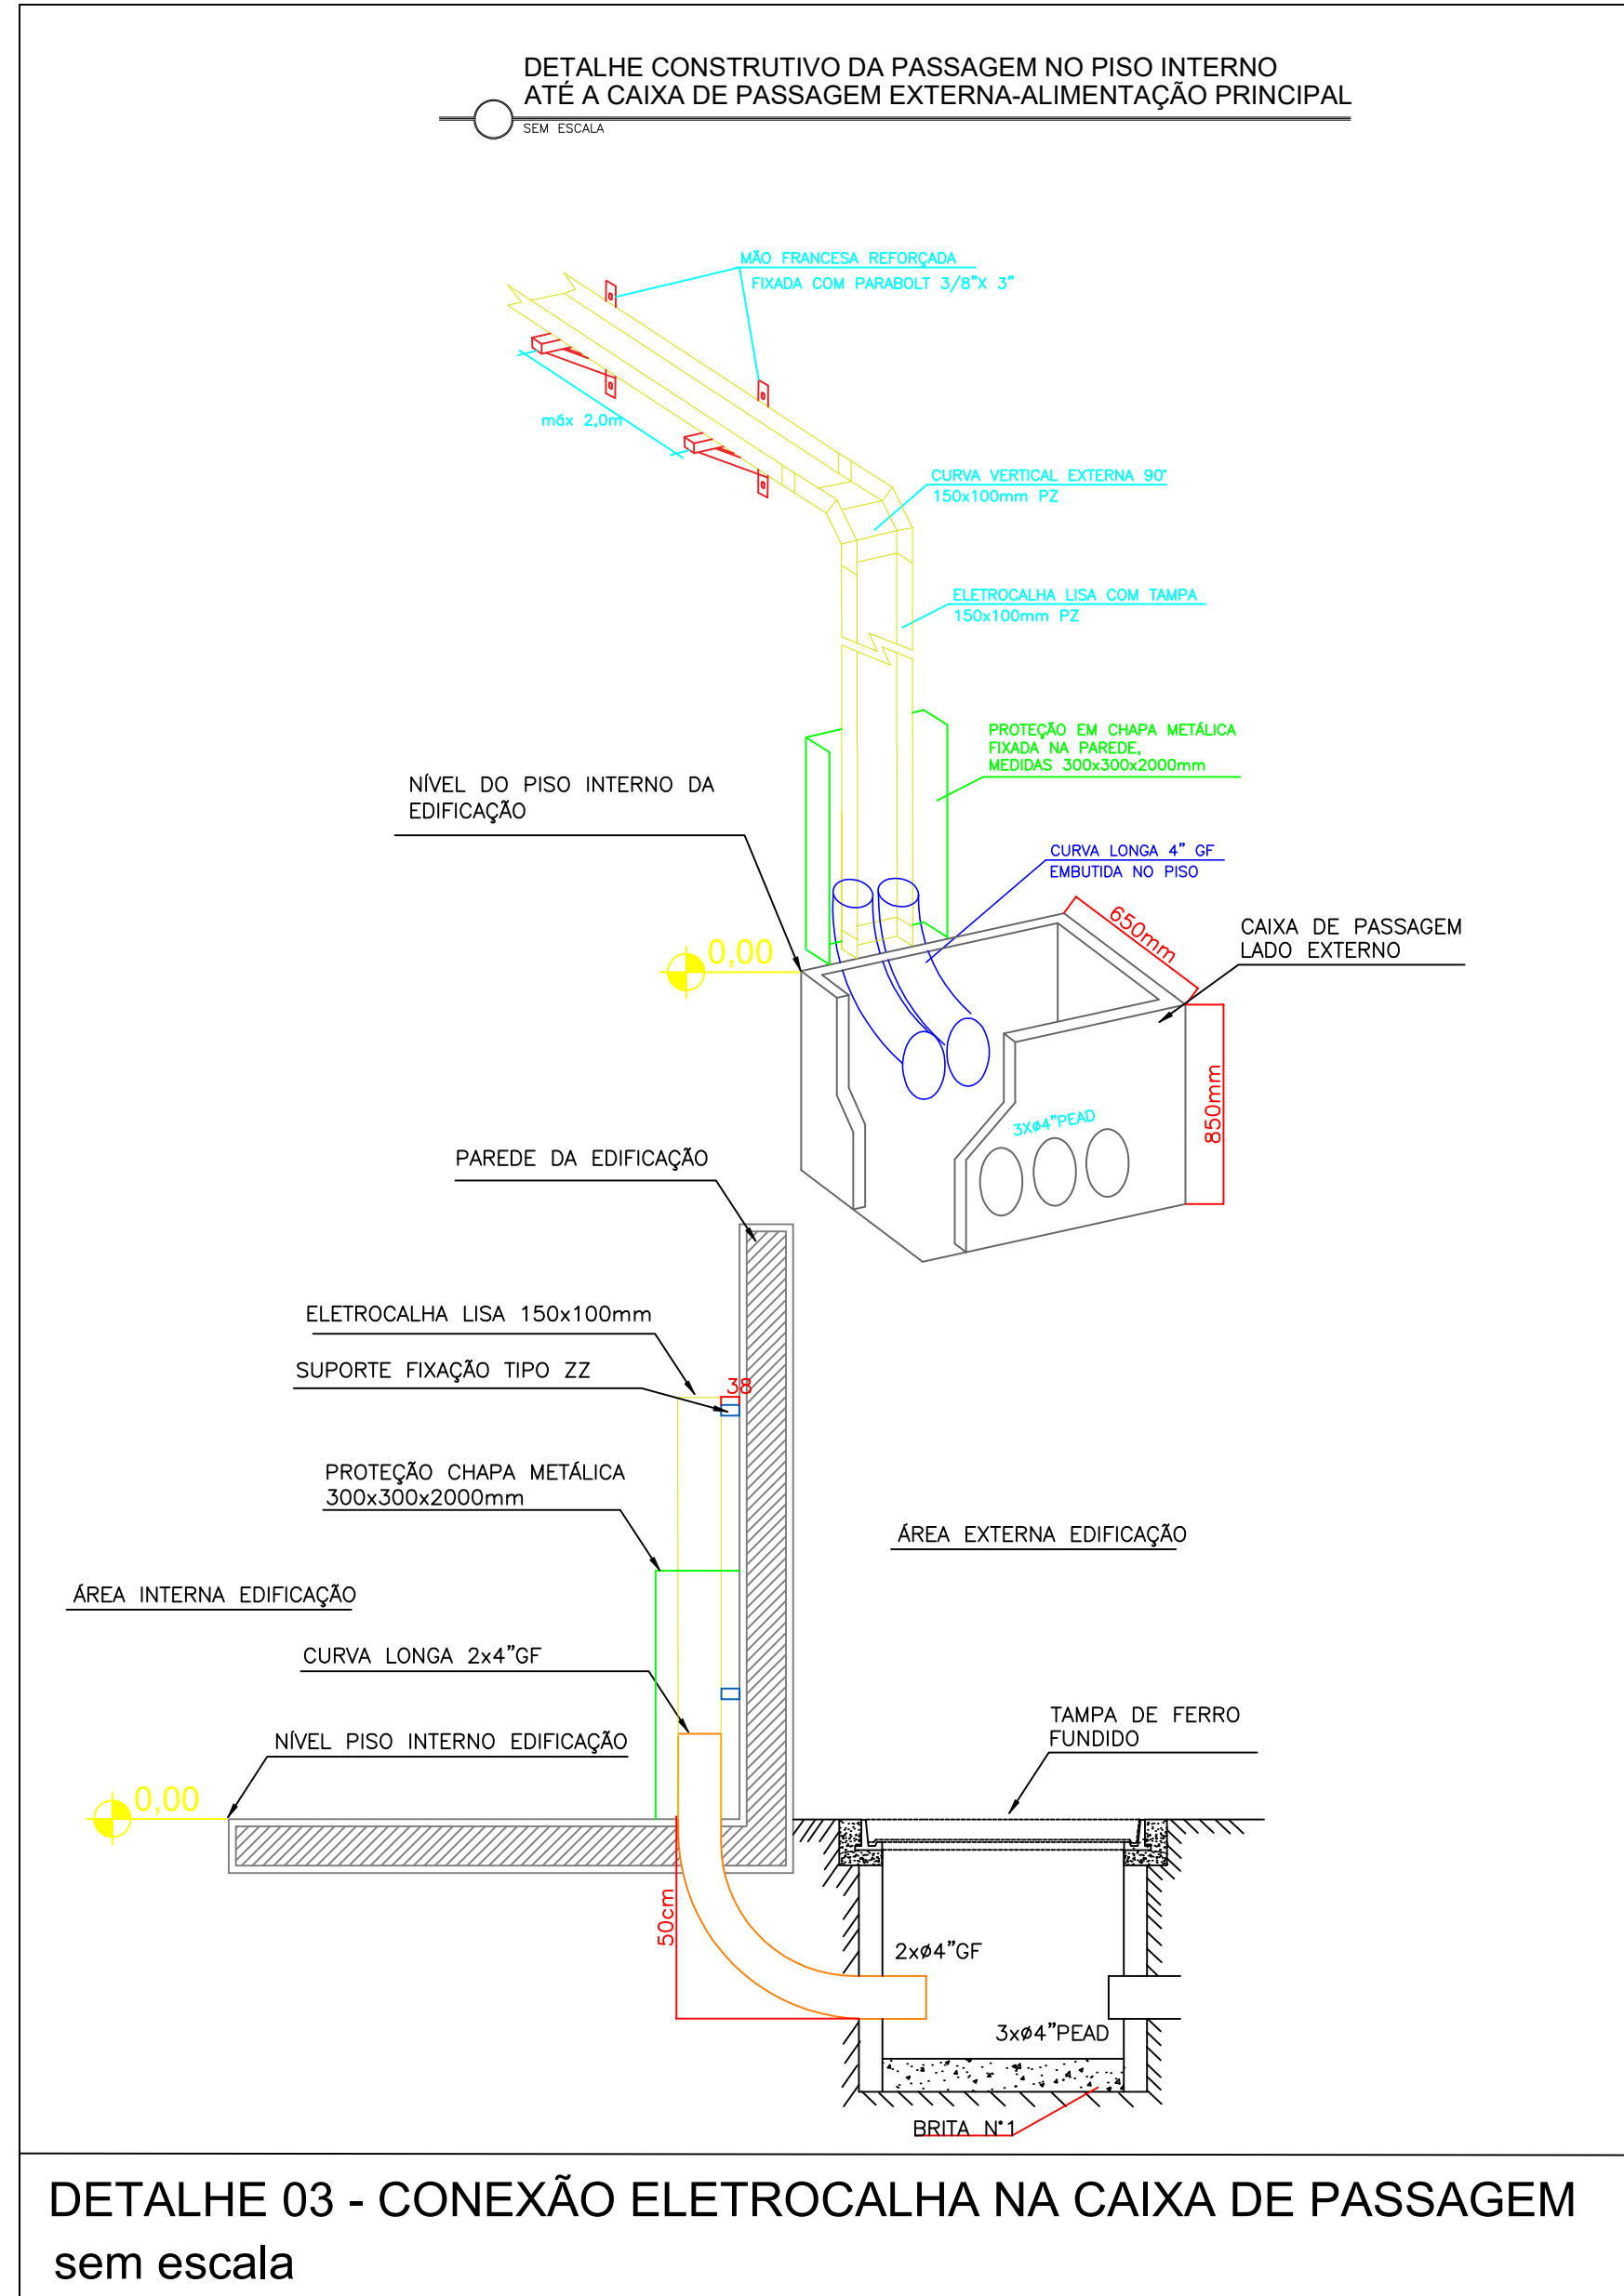
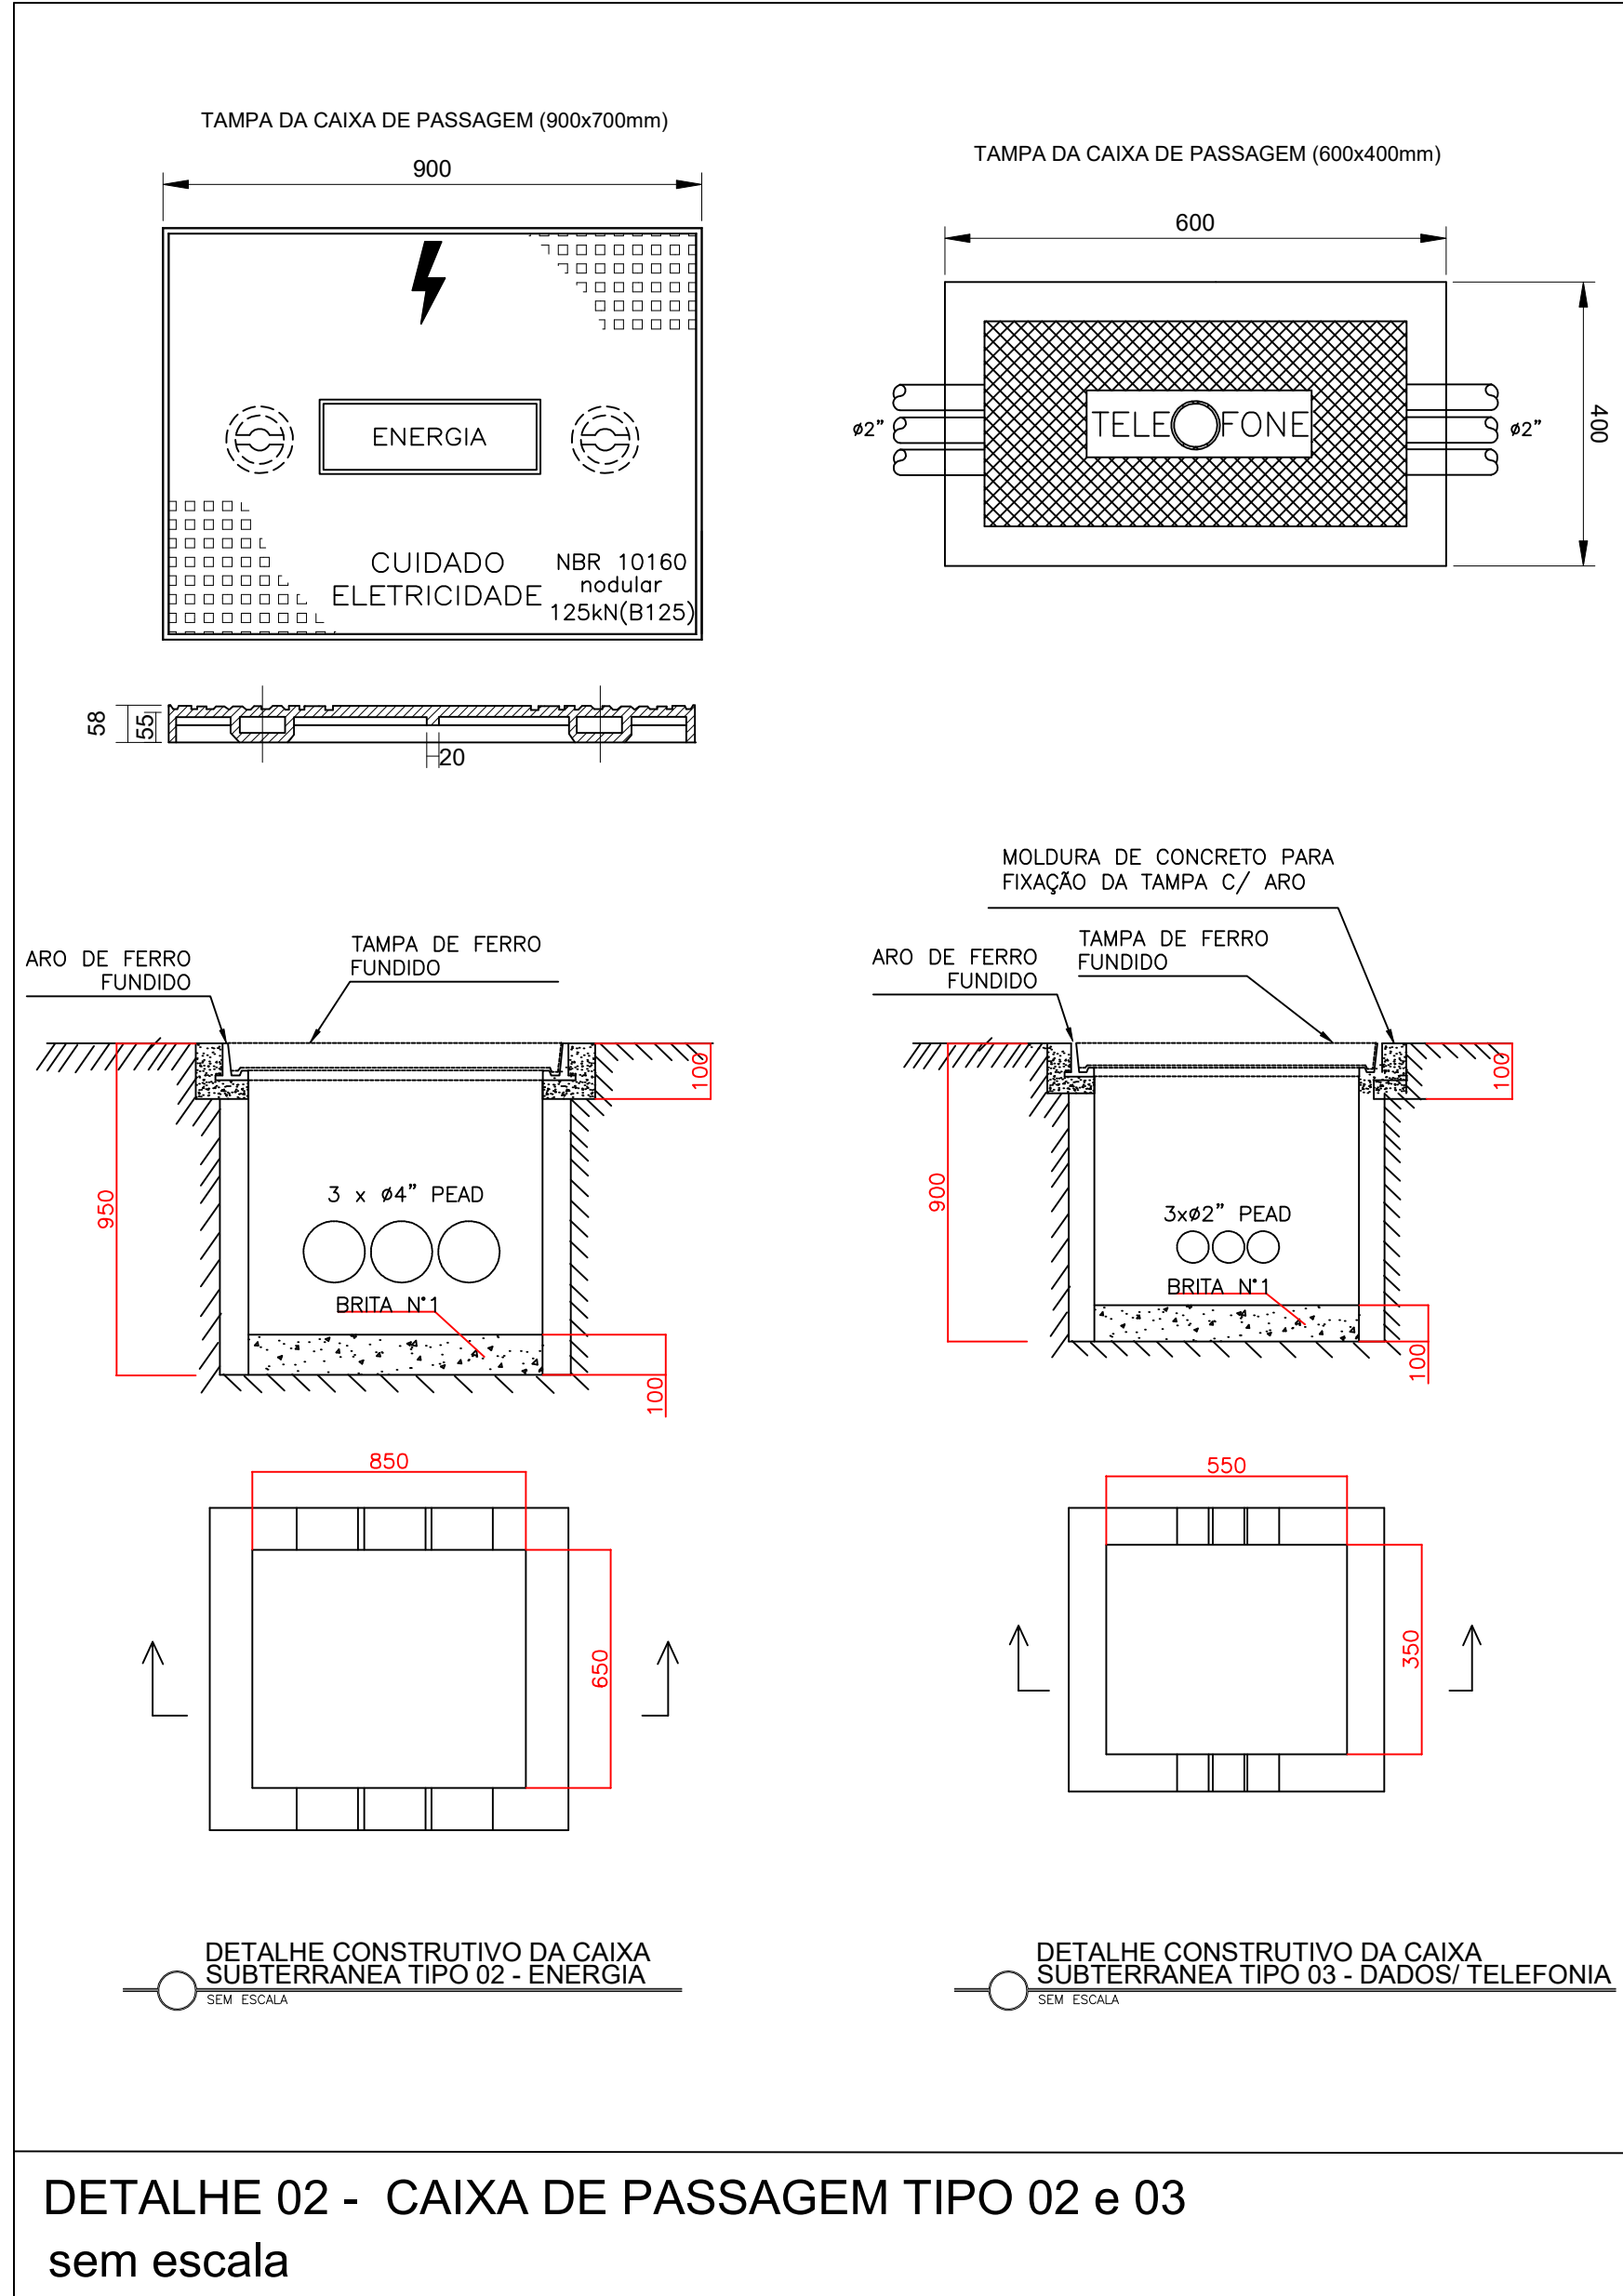
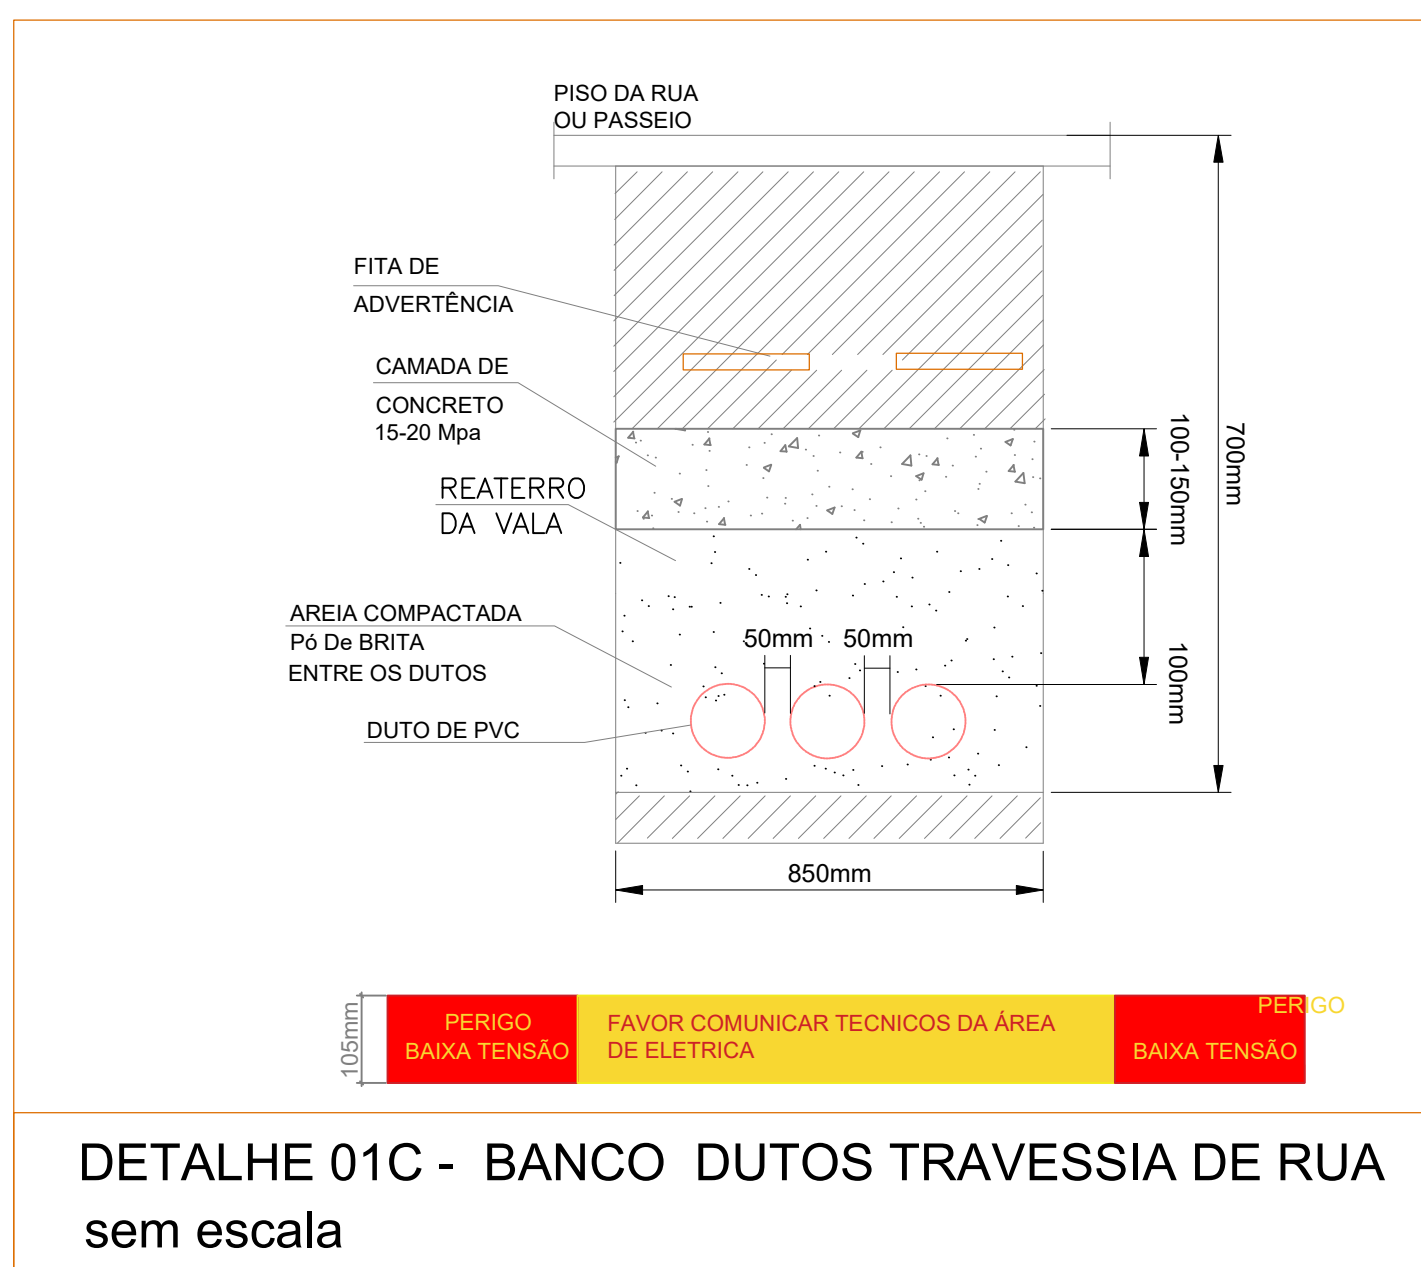
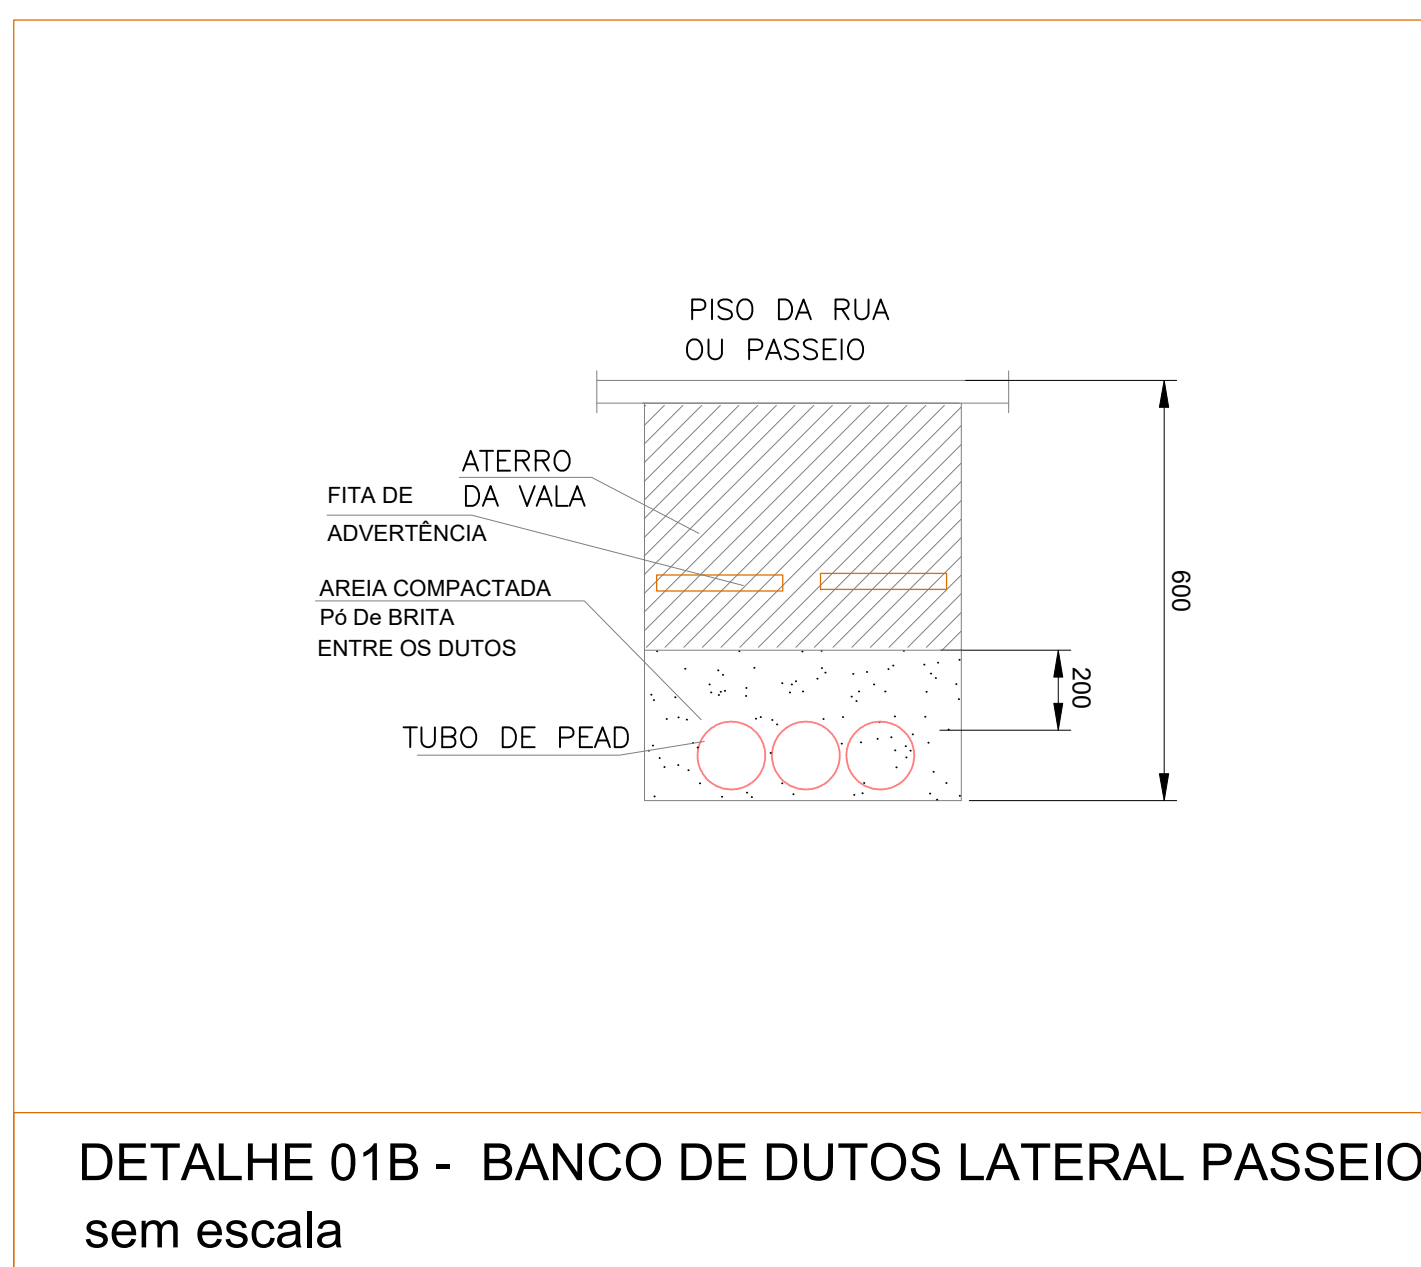
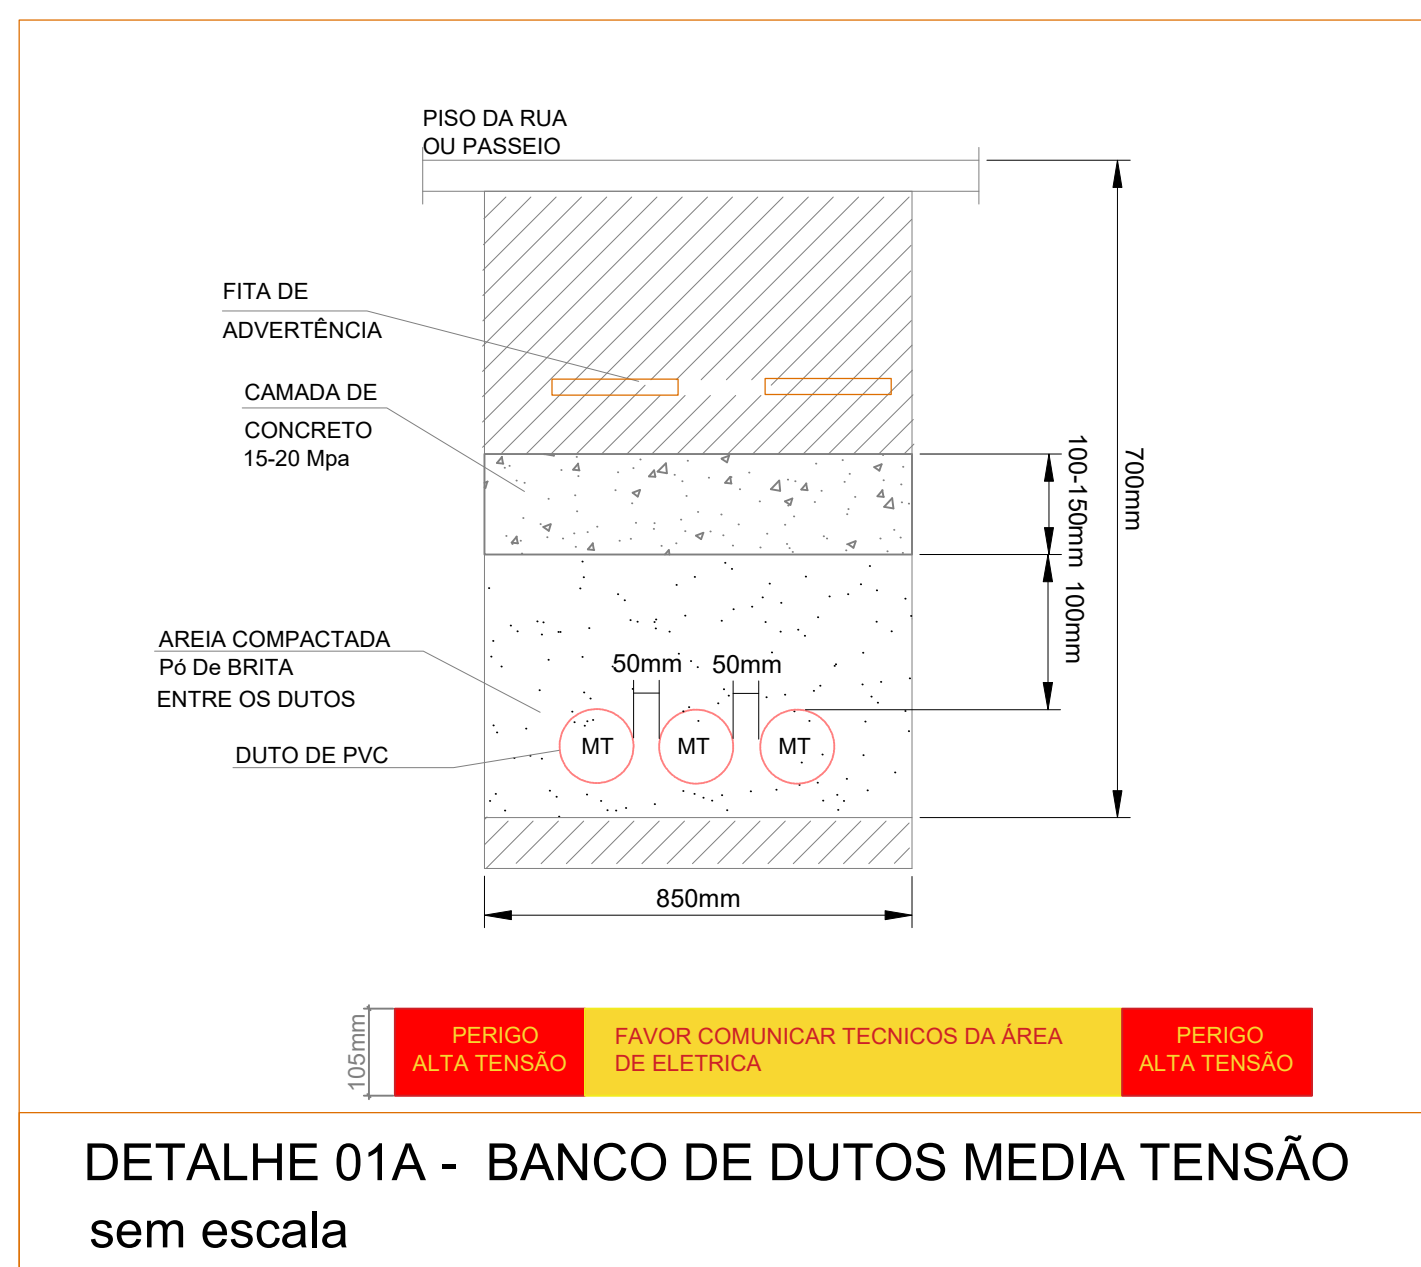


[illegible]

OBSERVAÇÕES:

[illegible]

## PROJETO ELÉTRICO

|         |                |            |           |
|---------|----------------|------------|-----------|
| 0H      |                |            |           |
| 0C      |                |            |           |
| 0F      |                |            |           |
| 0E      |                |            |           |
| 0D      |                |            |           |
| 0C      |                |            |           |
| 0B      | Revisão        | 23/09/2026 | Sidnei    |
| 0A      | Projeto básico | 23/07/2026 | Roni      |
| 0D      | Projeto básico | 05/09/2025 | Letício   |
| REVISÃO | DESCRIÇÃO      | DATA       | ELABORADO |

 Leonardo Granemann, 457 Alto Bonito – Caçador – SC  
CAÇADOR/SC – CEP: 89510-537  
FONE/FAX (49) 3565-2016  
www.engemase.com.br – E-mail: engemase@engemase.com.br

ENG. ELETRICISTA SIDNEI DE PELEGRIN  
CREA-SC 097127-5

  
**SULFIBRA**

SULFIBRA INDUSTRIA E COMERCIO LTDA  
CNPJ 08.285.458/0002-27  
RUA ANTONIO CHAVES, 245, CEP-89565-630  
VIDEIRA/SC

Onos:

SULFIBRA INDUSTRIA E COMERCIO LTDA  
RUA ANTONIO CHAVES, 245, CAMPANA BELA  
CEP-89565-630, VIDEIRA/SC

---

SULFIBRA INDUSTRIA E COMERCIO LTDA  
CNPJ 08.285.458/0002-27

CONTEÚDO:  
Projeto Básico

|                                          |                             |
|------------------------------------------|-----------------------------|
| Desenho Nº:<br><b>SFB20250529DE01REA</b> |                             |
| Formato:<br><b>A0</b>                    | Estilo:<br><b>EXECUTIVA</b> |
| Estilo:<br><b>SEM ESCALA</b>             | Prancha:<br><b>11</b>       |



