


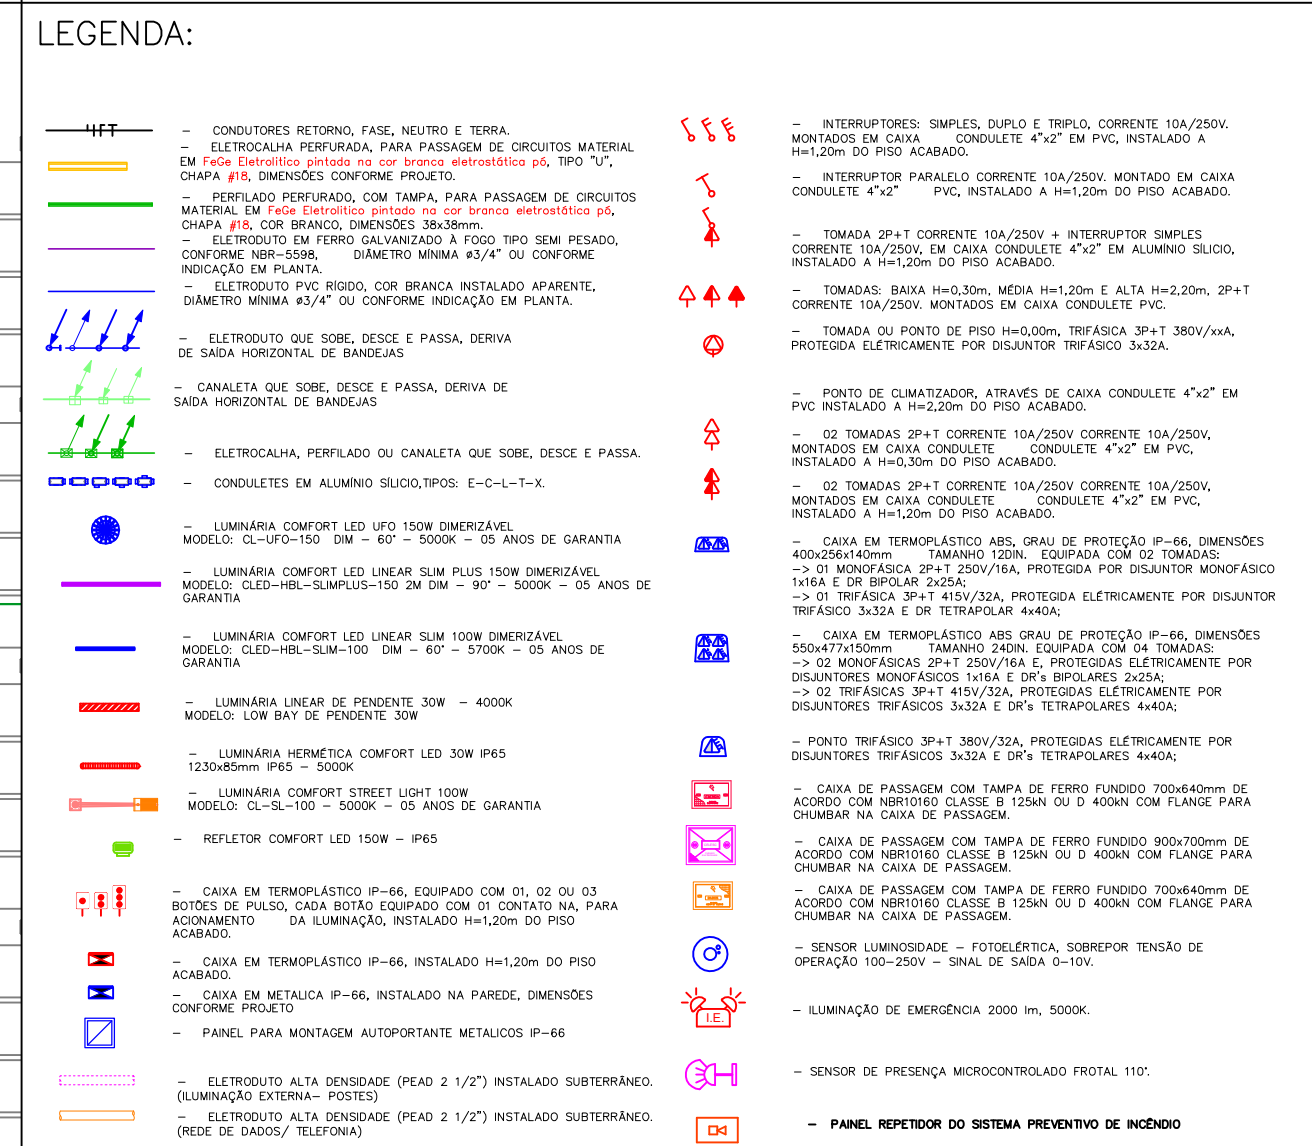


OBSERVAÇÕES:


Projeto Básico

PROJETO ELÉTRICO

OH			
OG			
OF			
OE			
OD			
OC			
OB	Revisão	23/09/206	Sidnei
OA	Projeto básico	23/07/2066	Roni
OD	Projeto básico	05/09/2025	Letícia
REVISÃO	DESCRIÇÃO	DATA	ELABORADO

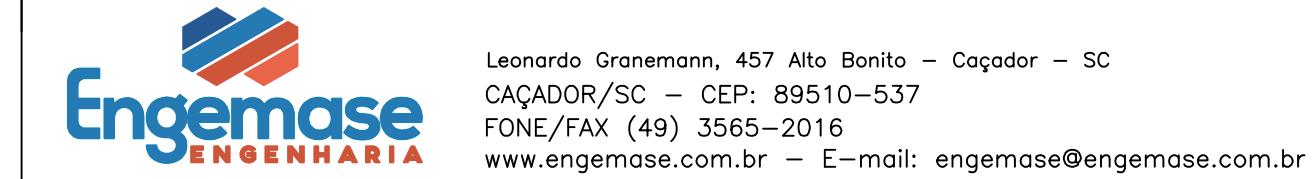

ENG. ELETRICISTA SIDNEI DE PELEGRIN
CREA-SC 097127-5

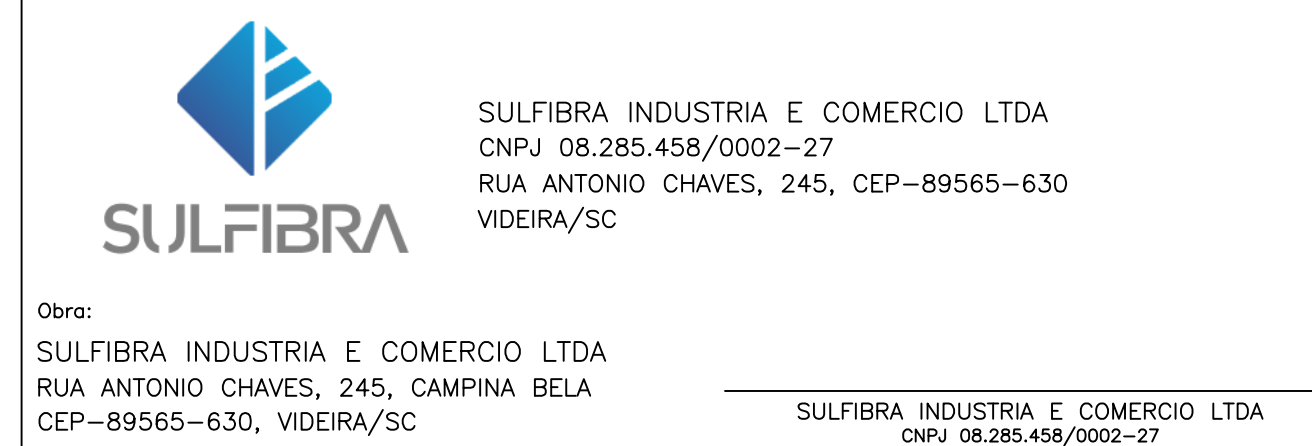

CONTEÚDO:

Projeto Básico

Desenho: N°: SFB20250529DE01REA	
Formato: A0	Etapa: EXECUTIVA
Escala: 1:20	Prancha: 22A



