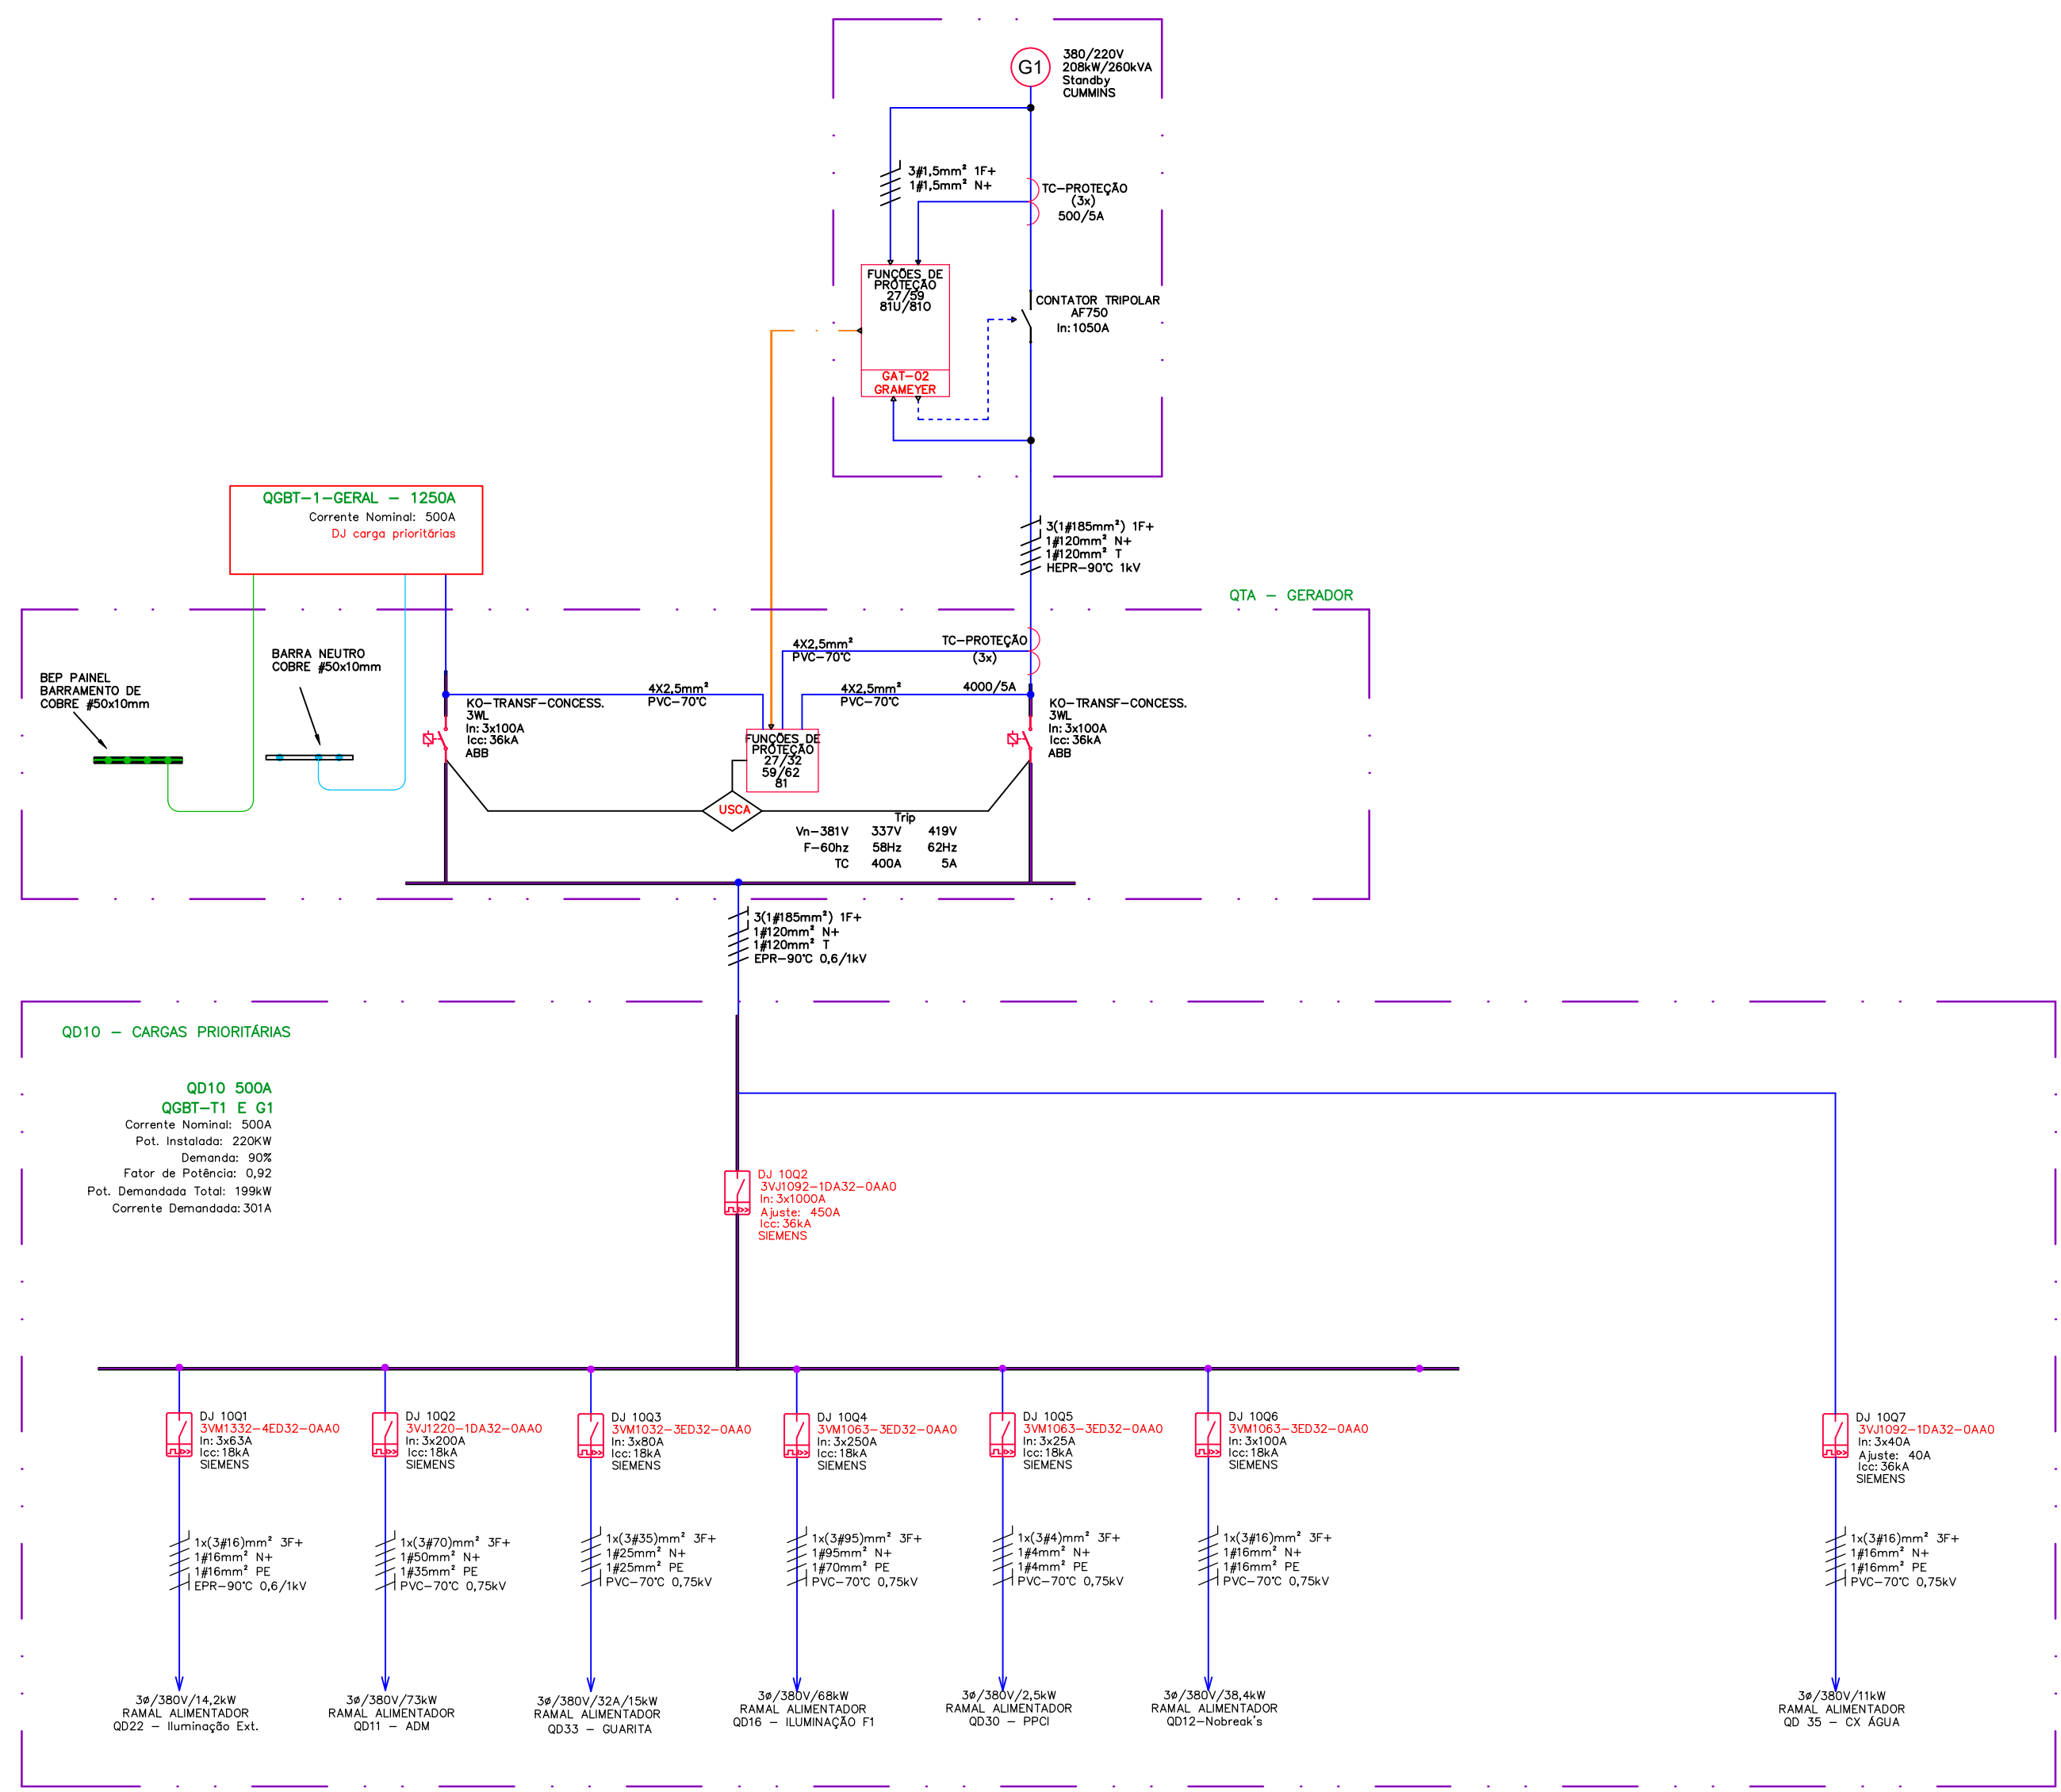


[illegible]

OBSERVAÇÕES:

Projeto Básico

PROJETO ELÉTRICO

OH			
OG			
OF			
OE			
OD			
OC			
OB	Revisão	23/09/2026	Sidnei
OA	Projeto básico	23/07/2026	Roni
OD	Projeto básico	05/09/2025	Letício
REVISÃO	DESCRIÇÃO	DATA	ELABORADO

 Leonardo Granemann, 457 Alto Bonito - Caçador - SC
CAÇADOR/SC - CEP: 89510-537
FONE/FAX (49) 3565-2016
www.engemase.com.br - E-mail: engemase@engemase.com.br

ENG. ELETRICISTA SIDNEI DE PELEGRINO
CREA-SC 097127-5

 SULFIBRA INDUSTRIA E COMERCIO LTDA
CNPJ 08.285.458/0002-27
RUA ANTONIO CHAVES, 245, CEP-89565-630
VIDEIRA/SC

Objeto: SULFIBRA INDUSTRIA E COMERCIO LTDA
RUA ANTONIO CHAVES, 245, CAMPINA BELA
CEP-89565-630, VIDEIRA/SC

SULFIBRA INDUSTRIA E COMERCIO LTDA
CNPJ 08.285.458/0002-27

CONTEÚDO:

Projeto Básico

Desenho N°: SFB20250529DE01REA	
Formato: A0	Etapas: EXECUTIVA
Escala: SEM ESCALA	Prancha: 13

