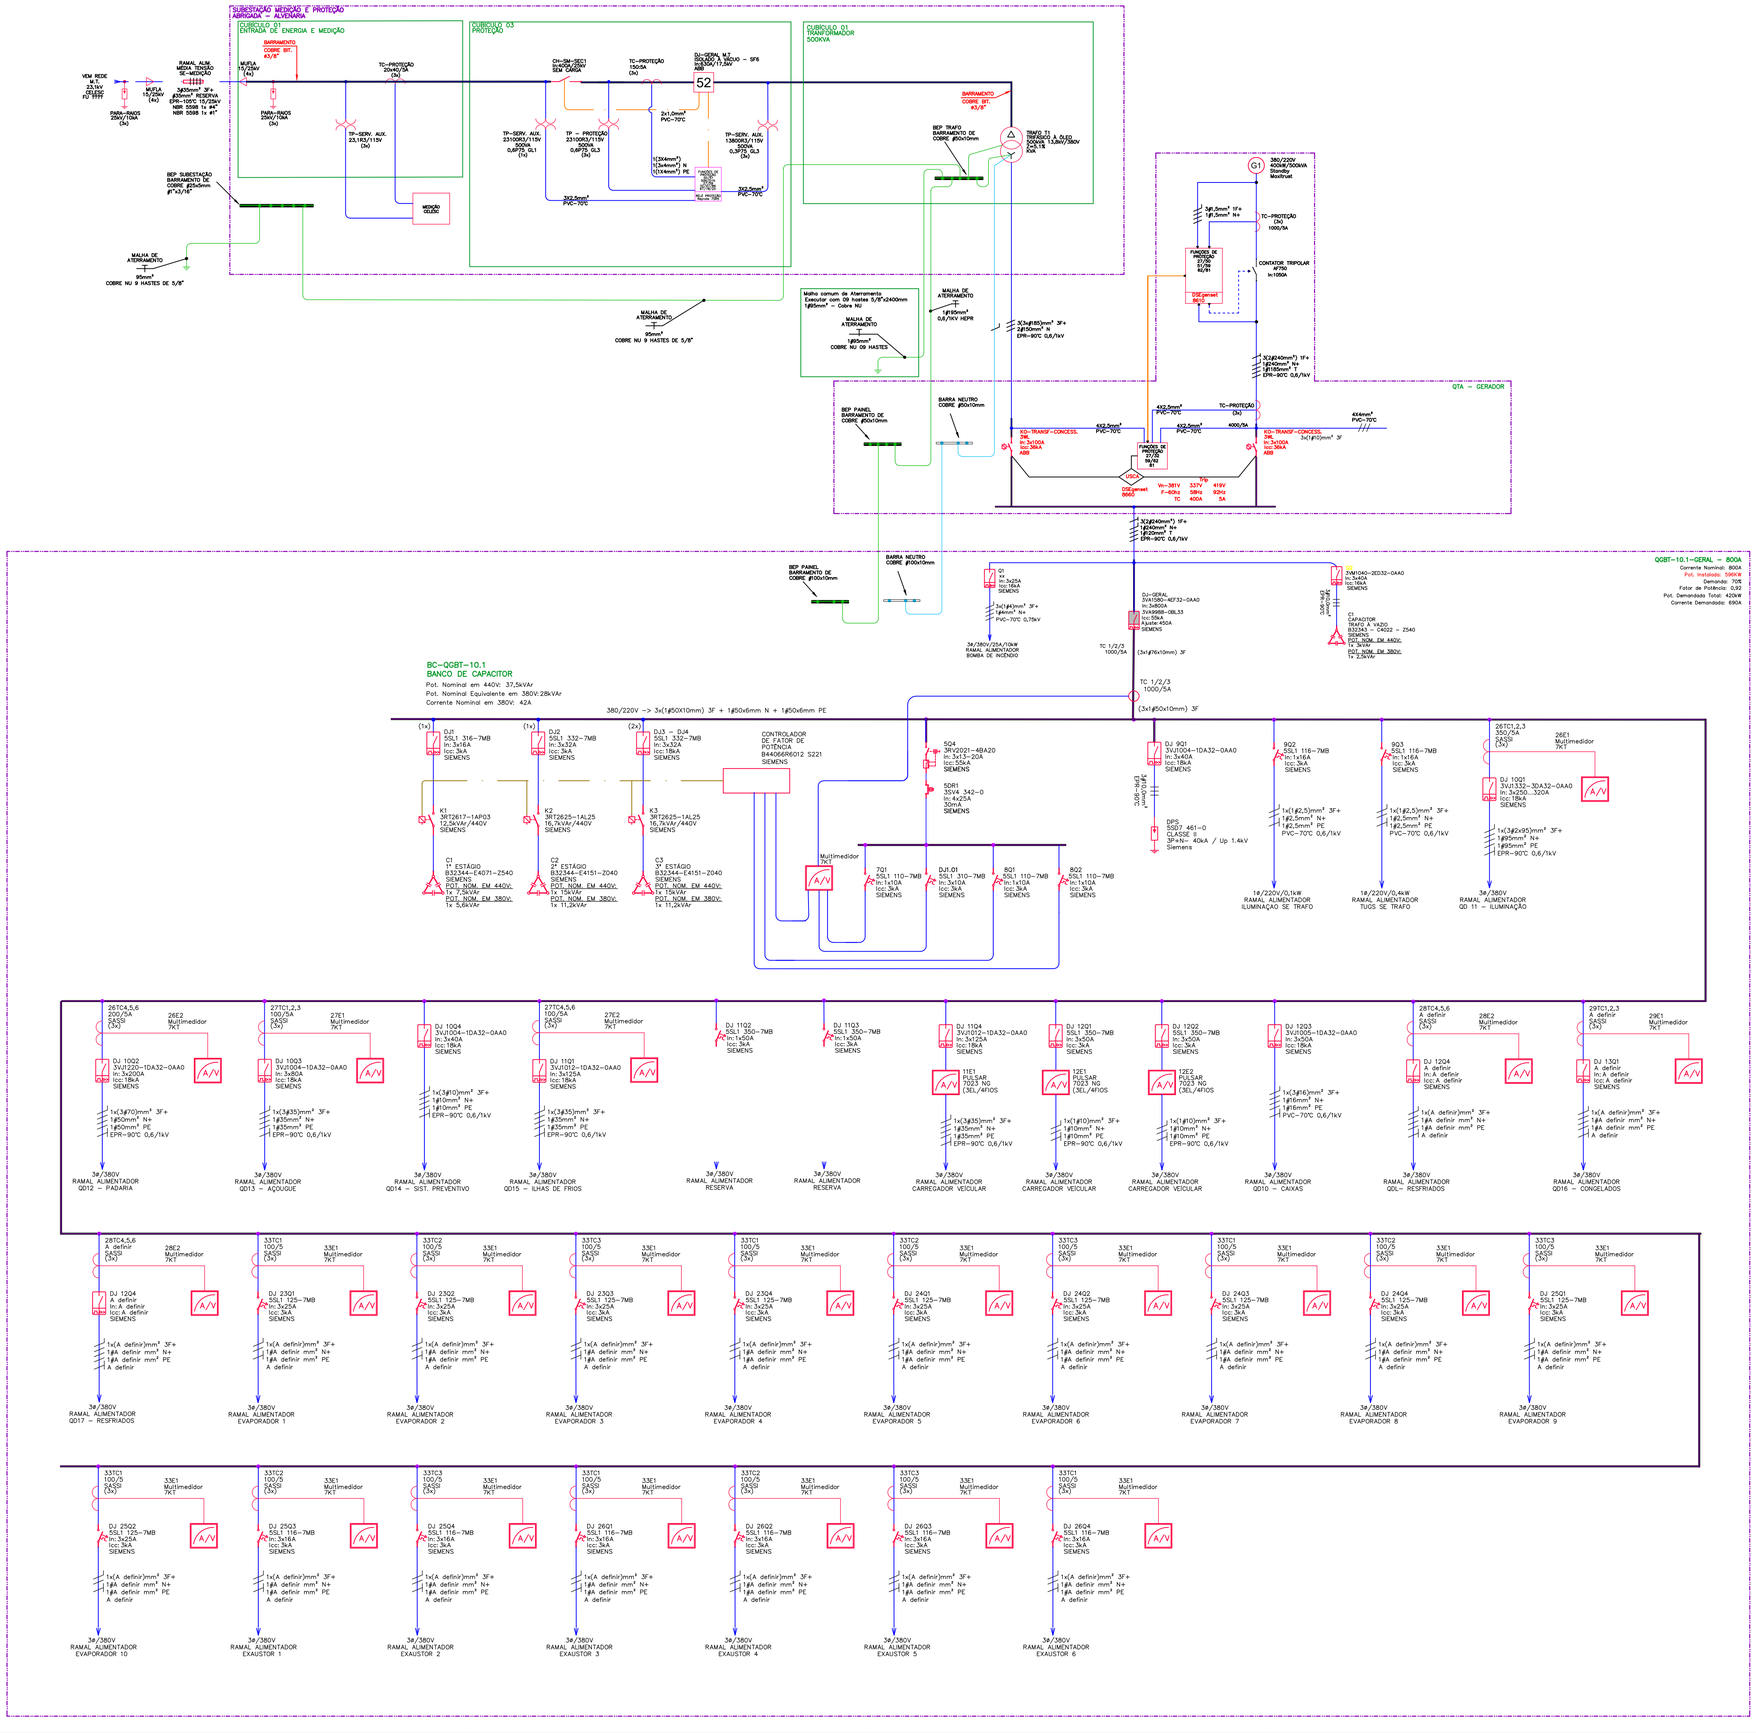

LEGENDA:

- CONDUTORES NEUTRO, FASE, RETORNO, TERRA.
- BARRAMENTO DE COBRE, BITOLA CONFORME DIAGRAMA UNIFILAR. INSTALAÇÕES DE MÉDIA TENSÃO.
- CONDUTORES DE MÉDIA TENSÃO – FORÇA.
- BARRAMENTO DE COBRE, BITOLA CONFORME DIAGRAMA UNIFILAR. INSTALAÇÕES DE BAIXA TENSÃO.
- CONDUTORES DE BAIXA TENSÃO – FORÇA.
- CONDUTORES DE BAIXA TENSÃO – SINAL OU COMANDO.
- CONDUTORES DE BAIXA TENSÃO – COMANDO.
- ELETRODUTO ALTA DENSIDADE (PEAD) INSTALADO SUBTERRÂNEO.
- LEITO TIPO ESCADA EM FERRO GALVANIZADO À FOGO.
- MUFLA TERMOCONTRÁTIL DE MEDIA TENSÃO.
- PARA RAIOS POLIMÉRICO 12kV/10kA.
- TRANSFORMADOR DE POTÊNCIAL LIGAÇÃO ESTRELA/ESTRELA. POTÊNCIA E RELAÇÃO DE TRANSFORMAÇÃO CONFORME UNIFILAR.
- TRANSFORMADOR DE CORRENTE RELAÇÃO DE TRANSFORMAÇÃO CONFORME UNIFILAR.
- SISTEMA DE DETECÇÃO DE TENSÃO – CAPACITIVA.
- DISJUNTOR DE MÉDIA TENSÃO ISOLADO A GÁS SF6. CORRENTE E TENSÃO NOMINAL CONFORME UNIFILAR.
- CHAVE SECCIONADORA DE MÉDIA TENSÃO ISOLADA A GÁS SF6, COM ATERRAMENTO, CORRENTE E TENSÃO NOMINAL CONFORME UNIFILAR.
- FUSIVEL DE MÉDIA TENSÃO, CORRENTE E TENSÃO NOMINAL CONFORME UNIFILAR.
- GERADOR DE ENERGIA ELÉTRICA.
- TRASFORMADOR DE DISTRIBUIÇÃO TRIFÁSICO, DELTA / ESTRELA ATERRADO. POTÊNCIA E TENSÃO CONFORME UNIFILAR.
- DISJUNTOR CAIXA ABERTA – BAIXA TENSÃO.
- DISJUNTOR CAIXA MOLDADA – BAIXA TENSÃO.
- DISJUNTOR DE BAIXA TENSÃO, CORRENTE NOMINAL E NÚMERO DE POLOS CONFORME UNIFILAR.
- DISPOSITIVO DE PROTEÇÃO RESIDUAL (DR), CORRENTE E NÚMERO DE POLOS CONFORME UNIFILAR.
- DISJUNTOR MOTOR.
- TRANSFORMADOR DE CORRENTE DE BAIXA TENSÃO.
- CONTATOR TRIPOLAR.
- INVERSOR DE FREQUÊNCIA.
- SOFT–START.
- CHAVE SECCIONADORA DE BAIXA TENSÃO COM FUSÍVEIS.
- BANCO DE CAPACITORES.
- MULTIMEDIDOR DE GRANDEZAS ELÉTRICAS.
- CHAVE DE AFERIÇÃO.

OBSERVAÇÕES:

Projeto Elétrico

PROJETO ELÉTRICO

0E			
0D			
0C			
0B			
0A	Revisão 1	14/05/2026	LETICIA RAIMONDI
00	Projeto Base	13/11/2025	ELIZABETH FONSECA
REVISÃO	DESCRIÇÃO	DATA	ELABORADO

Engemase ENGENHARIA

Leonardo Granemann, 457 Alto Bonito – Caçador – SC
CAÇADOR/SC – CEP: 89510–537
FONE/FAX (49) 3565–2016
www.engemase.com.br – E–mail: engemase@engemase.com.br

ENG. ELETRICISTA SIDNEI DE PELEGRIN
CREA–SC 097127–5

Superviza

SUPERVIZA SUPERMERCADOS LTDA
05.435.073/0017.97
AV LIONS 792 – VILA N. SR. APARECIDA
CURITIBANOS/SC

Obra:

SUPERVIZA SUPERMERCADOS LTDA
AV LIONS 792 – VILA N. SR. APARECIDA
CURITIBANOS/SC 89520–000

SUPERVIZA SUPERMERCADOS LTDA
05.435.073/0017.97

CONTEÚDO:

-

Desenho Nº:
VZA–ATC–CTBN–PL_V01

Formato: A1

Etapa: PROJETO

Escala: SEM ESCALA

Prancha: 14