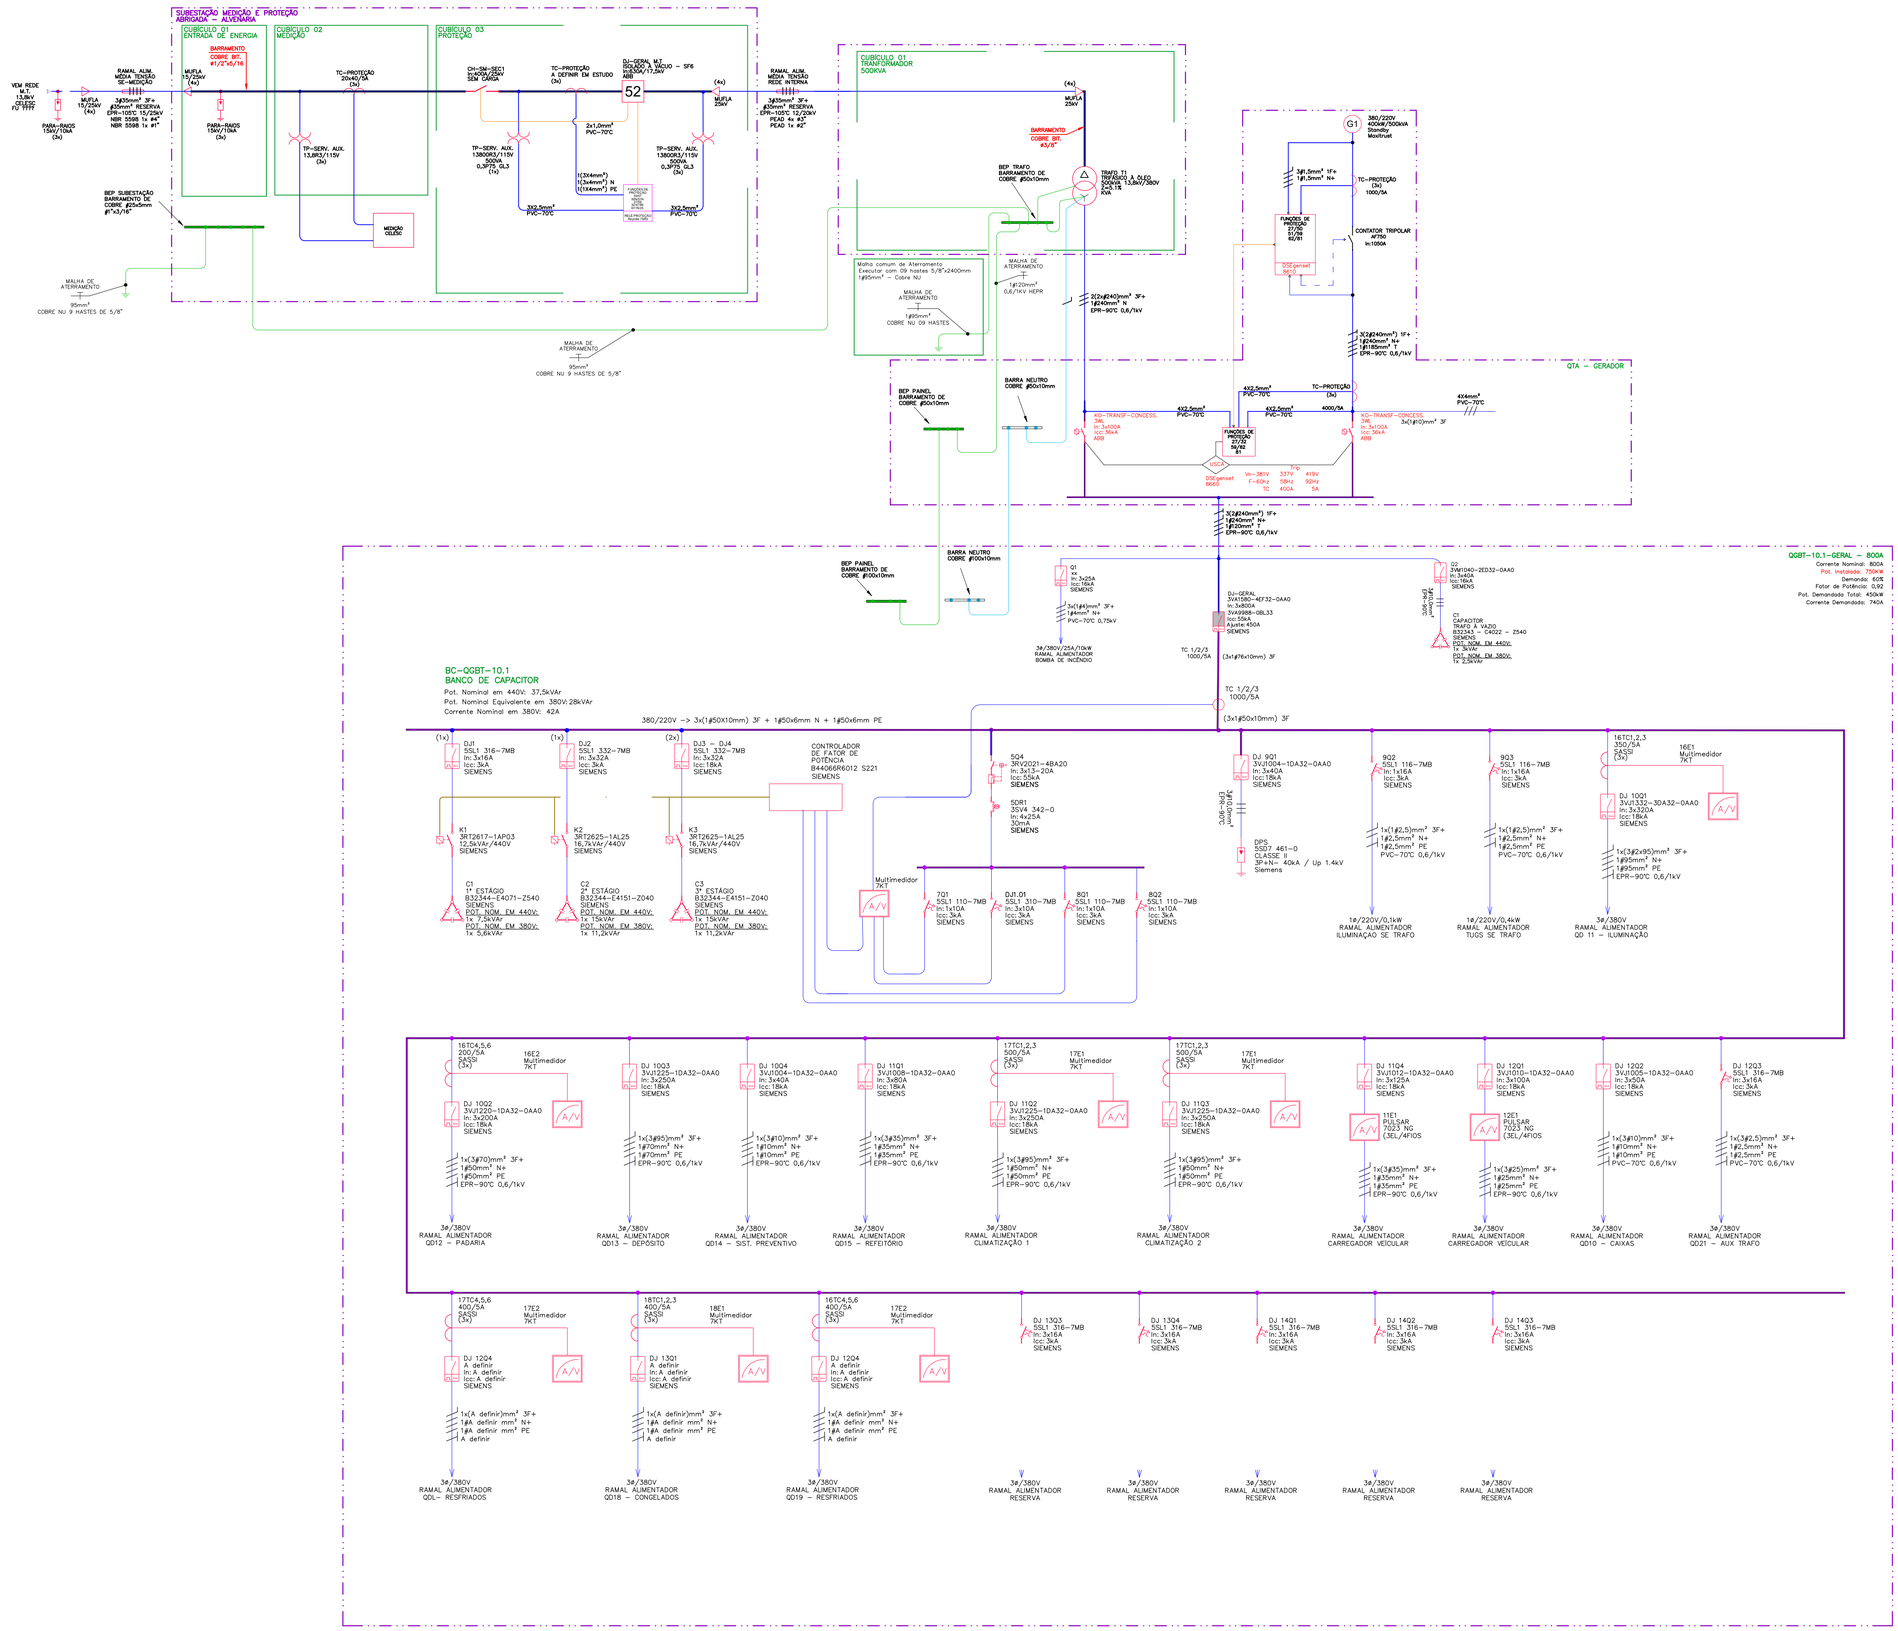

LEGENDA:

- CONDUTORES NEUTRO, FASE, RETORNO, TERRA.
- BARRAMENTO DE COBRE, BITOLA CONFORME DIAGRAMA UNIFILAR. INSTALAÇÕES DE MEDIA TENSÃO.
- CONDUTORES DE MEDIA TENSÃO – FORÇA.
- BARRAMENTO DE COBRE, BITOLA CONFORME DIAGRAMA UNIFILAR. INSTALAÇÕES DE BAIXA TENSÃO.
- CONDUTORES DE BAIXA TENSÃO – FORÇA.
- CONDUTORES DE BAIXA TENSÃO – SINAL OU COMANDO.
- CONDUTORES DE BAIXA TENSÃO – COMANDO.
- ELETRODUTO ALTA DENSIDADE (PEAD) INSTALADO SUBTERRÂNEO.
- LEITO TIPO ESCADA EM FERRO GALVANIZADO À FOGO.
- MUFLA TERMOCONTRÁTIL DE MÉDIA TENSÃO.
- PARA RAIOS POLIMÉRICO 12kV/10kA.
- TRANSFORMADOR DE POTÊNCIA; LIGAÇÃO ESTRELA/ESTRELA. POTÊNCIA E RELAÇÃO DE TRANSFORMAÇÃO CONFORME UNIFILAR.
- TRANSFORMADOR DE CORRENTE RELAÇÃO DE TRANSFORMAÇÃO CONFORME UNIFILAR.
- SISTEMA DE DETEÇÇÃO DE TENSÃO – CAPACITIVA.
- 52 – DISJUNTOR DE MÉDIA TENSÃO ISOLADO A GÁS SF6 CORRENTE E TENSÃO NOMINAL CONFORME UNIFILAR.
- CHAVE SECCIONADORA DE MÉDIA TENSÃO ISOLADA A GÁS SF6, COM ATERRAMENTO, CORRENTE E TENSÃO NOMINAL CONFORME UNIFILAR.
- FUSÍVEL DE MÉDIA TENSÃO, CORRENTE E TENSÃO NOMINAL CONFORME UNIFILAR.
- G1 – GERADOR DE ENERGIA ELÉTRICA.
- TRASFORMADOR DE DISTRIBUIÇÃO TRIFÁSICO, DELTA / ESTRELA ATERRADO. POTÊNCIA E TENSÃO CONFORME UNIFILAR.
- DISJUNTOR CAIXA ABERTA – BAIXA TENSÃO.
- DISJUNTOR CAIXA MOLDADA – BAIXA TENSÃO.
- DISJUNTOR DE BAIXA TENSÃO, CORRENTE NOMINAL E NÚMERO DE POLOS CONFORME UNIFILAR.
- DISPOSITIVO DE PROTEÇÃO RESIDUAL (DR), CORRENTE E NÚMERO DE POLOS CONFORME UNIFILAR.
- DISJUNTOR MOTOR.
- TRANSFORMADOR DE CORRENTE DE BAIXA TENSÃO.
- CONTATOR TRIPOLAR.
- INVERSOR DE FREQUÊNCIA.
- SOFT–START.
- CHAVE SECCIONADORA DE BAIXA TENSÃO COM FUSÍVEIS.
- BANCO DE CAPACITORES.
- MULTIMEDIDOR DE GRANDEZAS ELÉTRICAS.
- CHAVE DE AFERIÇÃO.
- MOTOR TRIFÁSICO.
- SENSOR TIPO FOTOCELULA

Iluminação - ATENÇÃO - Depende de definição do fornecedor

Simbolo	Indice	Fabricante	Nome do Artigo	Potência de Ligação (W)
	I		LEXS3-S18000740T2M	105
	III		LHB19-S20000850 (DIMER PWM)	132
	IV		LEXS1-S24000740FA	143
	VIII		Spot 6500k 5W preto	5
	IX		LHB41-S24000840FOX (DIMER PWM)	172
	X		LHT28-S4000840	35
	XI		LHT28-S6000850	59
	XII		LHB51-S9000750FA	52.5
	XIII		LHT28-S4000850	35
	XIV		LCN05-S4000850	36
	XVII		LCN05-E4000840	36
	XVIII		LHB19-S20000850	132
	XX		LEXS1-S18000750FW	105
	XXI		LHB51-S24000750FM	143
	XXII		LEXS1-S9000750FM	52.5
	XXIII		Refletor 150W IP65	150

OBSERVAÇÕES:

Projeto Elétrico

PROJETO ELÉTRICO

0E			
0D			
0C			
0B			
0A	Revisão 1	27/04/2026	LETICIA RAIMONDI
00	Projeto básico	09/04/2026	RONI DEON
REVISÃO	DESCRIÇÃO	DATA	ELABORADO

Engemase ENGENHARIA
Leonardo Granemann, 457 Alto Bonito – Caçador – SC
CAÇADOR/SC – CEP: 89510–537
FONE/FAX (49) 3565–2016
www.engemase.com.br – E–mail: engemase@engemase.com.br

ENG. ELETRICISTA SIDNEI DE PELEGRIN
CREA–SC 097127–5

Superviza

SUPERVIZA SUPERMERCADOS LTDA

JARAGUÁ DO SUL/SC

Obra:

SUPERVIZA SUPERMERCADOS LTDA

SUPERVIZA SUPERMERCADOS LTDA

CONTEÚDO:

-

Desenho Nº:

VZAATCJRGÁPL01.16.1

Formato: A1

Etapa: PROJETO

Escala: SEM ESCALA

Prancha: 12