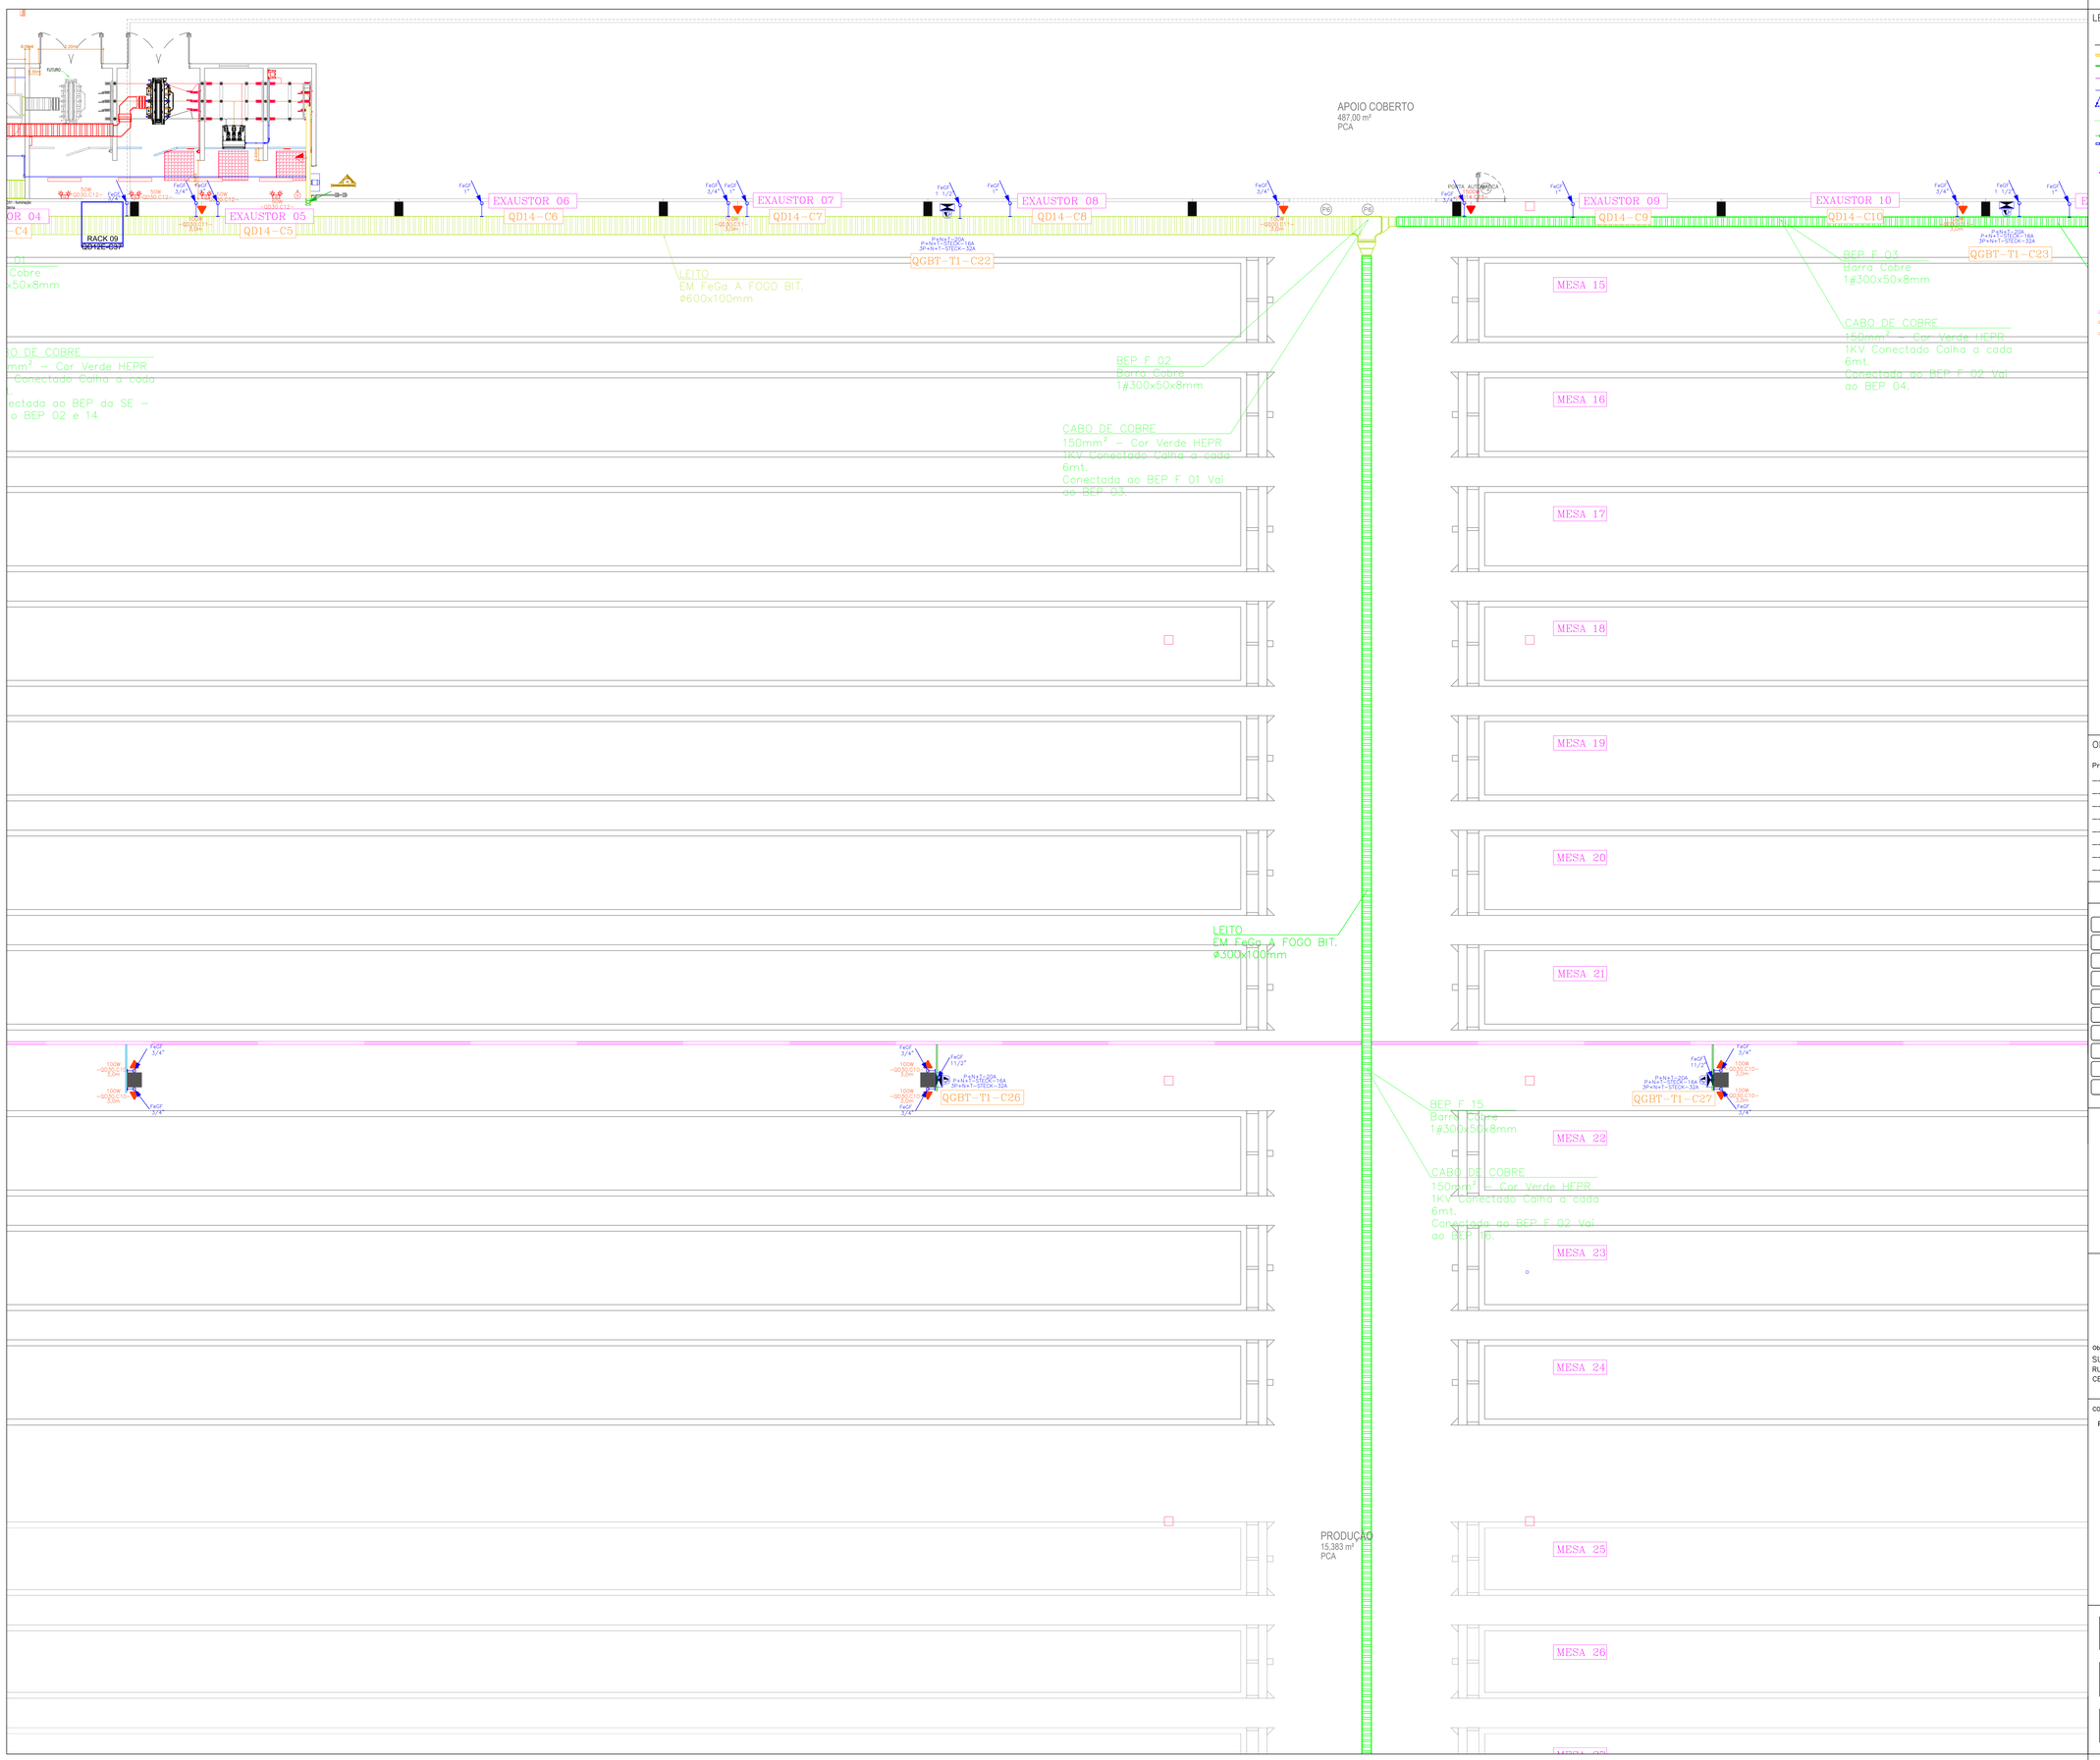

LEGENDA:

– CONDUTORES RETORNO, FASE, NEUTRO E TERRA.
– ELETRODUTO EMBUTIDO EM PAREDE OU LAJE EM CONCRETO MATERIAL DE PVC ANTICHAMA (Não propagante à chama) antiestático cfl, TIPO "O", CHAPA p/d, DIMENSÕES CONFORME PROJETO
– ELETRODUTO EMBUTIDO EM PAREDE OU LAJE PARA PASSAGEM DE CIRCUITOS MATERIAL DE PVC ANTICHAMA (Não propagante à chama) antiestático cfl, CHAPA p/d, COR BRANCO, DIMENSÕES 3X20mm.
– ELETRODUTO DE SOBE, DESCE E PASSA, DERIVA TIPO SEM PERDAS, CONFORME NBR-15465, DIMETRO MINIMO 4"X 4" OU CONFORME INDICAÇÃO EM PLANTA.
– ELETRODUTO DE SOBE, DESCE, COR BRANCA INSTALADO APARENTE, DIMETRO MINIMO 4"X 4" OU CONFORME INDICAÇÃO EM PLANTA.
– ELETRODUTO DE SOBE, DESCE E PASSA, DERIVA DE SAIDA HORIZONTAL DE ENVELAS
– CANALETA QUE SOBE, DESCE E PASSA, DERIVA DE SAIDA HORIZONTAL DE ENVELAS
– ELETROCALHA PERFILADO DU CANALETA QUE SOBE, DESCE E PASSA
– CONDULETES EM ALUMINIO SILICIO,TIPO(S): E-C-LL-T-X.
– LUMINÁRIA COMFORT LED UFO 150W DIMERIZÁVEL MODELO: ELG-UFO-150 - 3IN 1 - 90° - 5000K – 05 ANOS DE GARANTIA
– LUMINÁRIA COMFORT LED LINEAR SLIM PLUS 150W DIMERIZÁVEL MODELO: ELG-HB-SLIMPLUS-150 3IN ONE – 90° – 5000K – 05 ANOS DE GARANTIA
– LUMINÁRIA LINEAR DE PENDENTE 30W – 4000K MODELO: LOW BAY DE PENDENTE 30W
– LUMINÁRIA COMFORT DIRECT LED 100W MODELO: ELG-IL-100 - 5000K – 05 ANOS DE GARANTIA
– ROLETOM COMFORT LED 150W – IP65
– CAIXA EM TERMOPLASTICO IP-66, EQUIPADO COM 01, 02 OU 03 BOTÕES DE PULSO, CADA BOTÃO EQUIPADO COM 01 CONTATO NA, PARA ACIONAMENTO DA ILUMINAÇÃO INSTALADO H=1,20M DO PISO ACABADO.
– CAIXA EM TERMOPLASTICO IP-66, INSTALADO H=1,20m DO PISO ACABADO.
– CAIXA DE METALICA IP-66, INSTALADO NA PAREDE, DIMENSÕES CONFORME PROJETO
– PAINEL PARA MONTAGEM AUTOPORTANTE METALICOS IP-66
– ELETRODUTO ALTA DENSIDADE (PEAD 2 1/2") INSTALADO SUBTERRÂNEO. (ILUMINAÇÃO EXTERNA+ PISTES)
– ELETRODUTO ALTA DENSIDADE (PEAD 2 1/2") INSTALADO SUBTERRÂNEO. (NOS DE DADOS/ TELEFONE)
– ELETRODUTO ALTA DENSIDADE (PEAD 4") INSTALADO SUBTERRÂNEO. ENTRADA DE ENERGIA)
– INTERRUPTORES SIMPLES, DUPLO E TRIPLO, CORRENTE 10A/250V, MONTADOS EM CAIXA CONDULETE 4"x2" EM PVC INSTALADO A H=1,20m DO PISO ACABADO.
– INTERRUPTOR PARALELO CORRENTE 10A/250V, MONTADO EM CAIXA CONDULETE 4"x2" PVC INSTALADO A H=1,20m DO PISO ACABADO.
– TOMADA 2P+T CORRENTE 10A/250V + INTERRUPTOR SIMPLES CORRENTE 10A/250V, MONTADOS EM CAIXA CONDULETE 4"x2" EM ALUMINIO SILICIO, INSTALADO A H=1,20m DO PISO ACABADO.
– TOMADAS BAIXA H=0,30m, MÉDIA H=1,20m E ALTA H=2,20m, 2P+T CORRENTE 10A/250V, MONTADAS EM CAIXA CONDULETE PVC.
– TOMADA DU PONTO DE PISO H=0,20m, TRIFÁSICA 3P+T 380V/VA, PROTEÇÃO ELETROMAGNETICA POR DISJUNTOR TRIPOLAR DIN.
– PONTO DE LUMINTOMADA, ATRAVÉS DE CAIXA CONDULETE 4"x2" EM PVC INSTALADOS A H=2,20m DO PISO ACABADO.
– 02 TOMADAS 2P+T CORRENTE 10A/250V CORRENTE 10A/250V, MONTADOS EM CAIXA CONDULETE ____ CONDULETE 4"x2" EM PVC, INSTALADOS A H=1,20m DO PISO ACABADO.
– 02 TOMADAS 2P+T CORRENTE 10A/250V CORRENTE 10A/250V, MONTADOS EM CAIXA CONDULETE ____ CONDULETE 4"x2" EM PVC, INSTALADOS A H=1,20m DO PISO ACABADO.
– LUMINÁRIA COMFORT LED UFO 150W DIMERIZÁVEL MODELO: ELG-UFO-150 - 3IN 1 - 90° - 5000K – 05 ANOS DE GARANTIA
– LUMINÁRIA COMFORT LED LINEAR SLIM 150W DIMERIZÁVEL MODELO: ELG-HB-SLIMPLUS-150 3IN ONE – 90° – 5000K – 05 ANOS DE GARANTIA
– LUMINÁRIA LINEAR DE PENDENTE 30W – 4000K MODELO: LOW BAY DE PENDENTE 30W
– PONTO DE LUZ 2P+T 250V/10A, INSTALADO ELETRICAMENTE POR DISJUNTORES TRIPOLAR 3x32A E DR'S TETRAPOLARES 4x40A.
– LUMINÁRIA COMFORT DIRECT LED 100W MODELO: ELG-IL-100 - 5000K – 05 ANOS DE GARANTIA
– ROLETOM COMFORT LED 150W – IP65
– CAIXA EM TERMOPLASTICO IP-66, EQUIPADO COM 01, 02 OU 03 BOTÕES DE PULSO, CAIXA BOTÃO EQUIPADO COM 01 CONTATO NA, PARA ACIONAMENTO DA ILUMINAÇÃO INSTALADO H=1,20M DO PISO ACABADO.
– CAIXA EM TERMOPLASTICO IP-66, INSTALADO H=1,20m DO PISO ACABADO.
– CAIXA DE METALICA IP-66, INSTALADO NA PAREDE, DIMENSÕES CONFORME PROJETO
– PAINEL PARA MONTAGEM AUTOPORTANTE METALICOS IP-66
– ELETRODUTO ALTA DENSIDADE (PEAD 2 1/2") INSTALADO SUBTERRÂNEO. (ILUMINAÇÃO EXTERNA+ PISTES)
– ELETRODUTO ALTA DENSIDADE (PEAD 2 1/2") INSTALADO SUBTERRÂNEO. (NOS DE DADOS/ TELEFONE)
– ELETRODUTO ALTA DENSIDADE (PEAD 4") INSTALADO SUBTERRÂNEO. ENTRADA DE ENERGIA)
– TOMADAS BAIXA H=0,30m, MÉDIA H=1,20m E ALTA H=2,20m, 2P+T CORRENTE 10A/250V, MONTADAS EM CAIXA CONDULETE PVC.
– TOMADA DU PONTO DE PISO H=0,20m, TRIFÁSICA 3P+T 380V/VA, PROTEÇÃO ELETROMAGNETICA POR DISJUNTOR TRIPOLAR DIN.
– PONTO DE LUMINTOMADA, ATRAVÉS DE CAIXA CONDULETE 4"x2" EM PVC INSTALADOS A H=2,20m DO PISO ACABADO.
– 02 TOMADAS 2P+T CORRENTE 10A/250V CORRENTE 10A/250V, MONTADOS EM CAIXA CONDULETE ____ CONDULETE 4"x2" EM PVC, INSTALADOS A H=1,20m DO PISO ACABADO.
– 02 TOMADAS 2P+T CORRENTE 10A/250V CORRENTE 10A/250V, MONTADOS EM CAIXA CONDULETE ____ CONDULETE 4"x2" EM PVC, INSTALADOS A H=1,20m DO PISO ACABADO.
– LUMINÁRIA COMFORT LED UFO 150W DIMERIZÁVEL MODELO: ELG-UFO-150 - 3IN 1 - 90° - 5000K – 05 ANOS DE GARANTIA
– LUMINÁRIA COMFORT LED LINEAR SLIM 150W DIMERIZÁVEL MODELO: ELG-HB-SLIMPLUS-150 3IN ONE – 90° – 5000K – 05 ANOS DE GARANTIA
– LUMINÁRIA LINEAR DE PENDENTE 30W – 4000K MODELO: LOW BAY DE PENDENTE 30W
– PONTO DE LUZ 2P+T 250V/10A, INSTALADO ELETRICAMENTE POR DISJUNTORES TRIPOLAR 3x32A E DR'S TETRAPOLARES 4x40A.
– LUMINÁRIA COMFORT DIRECT LED 100W MODELO: ELG-IL-100 - 5000K – 05 ANOS DE GARANTIA
– ROLETOM COMFORT LED 150W – IP65
– CAIXA EM TERMOPLASTICO IP-66, EQUIPADO COM 01, 02 OU 03 BOTÕES DE PULSO, CAIXA BOTÃO EQUIPADO COM 01 CONTATO NA, PARA ACIONAMENTO DA ILUMINAÇÃO INSTALADO H=1,20M DO PISO ACABADO.
– CAIXA EM TERMOPLASTICO IP-66, INSTALADO H=1,20m DO PISO ACABADO.
– CAIXA DE METALICA IP-66, INSTALADO NA PAREDE, DIMENSÕES CONFORME PROJETO
– PAINEL PARA MONTAGEM AUTOPORTANTE METALICOS IP-66
– ELETRODUTO ALTA DENSIDADE (PEAD 2 1/2") INSTALADO SUBTERRÂNEO. (ILUMINAÇÃO EXTERNA+ PISTES)
– ELETRODUTO ALTA DENSIDADE (PEAD 2 1/2") INSTALADO SUBTERRÂNEO. (NOS DE DADOS/ TELEFONE)
– ELETRODUTO ALTA DENSIDADE (PEAD 4") INSTALADO SUBTERRÂNEO. ENTRADA DE ENERGIA)
– SENSOR UNIVERSAL DE – FOTOELETRICA, SUBMPOR TEMPO DE OPERAÇÃO 10HS-250V ~ 5MA, DE SAIDA A-10V.
– LUMINAÇÃO DE EMERGÊNCIA 2000 HS, 5000K.
– SENSOR DE PRESENÇA MICROCONTROLADO PRETAL 110°.
– PAINEL REPETIDOR DO SISTEMA PREVENTIVO DE INCÊNDIO

OBSERVAÇÕES:

Projeto Básico

PROJETO ELÉTRICO

0H			
0G			
0F			
0E			
0D			
0C			
0B	Revisão	23/09/206	Sidnei
0A	Projeto básico	23/07/2026	Roni
00	Projeto básico	05/09/2025	Leticia
REVISÃO	DESCRIÇÃO	DATA	ELABORADO

Engemase ENGENHARIA

Leonardo Granemann, 457 Alto Bonito – Caçador – SC
CAÇADOR/SC – CEP: 89510-537
FONE/FAX (49) 3565-2016
www.engemase.com.br – E-mail: engemase@engemase.com.br

ENG. ELETRICISTA SIDNEI DE PELEGRIN
CREA-SC 097127-5

SULFIBRA

SULFIBRA INDUSTRIA E COMERCIO LTDA
CNPJ 08.285.458/0002-27
RUA ANTONIO CHAVES, 245, CEP-89565-630
VIDEIRA/SC

Obra:
SULFIBRA INDUSTRIA E COMERCIO LTDA
RUA ANTONIO CHAVES, 245, CAMPINA BELA
CEP-89565-630, VIDEIRA/SC

SULFIBRA INDUSTRIA E COMERCIO LTDA
CNPJ 08.285.458/0002-27

CONTEÚDO:
Projeto Básico

Desenho Nº:
SFB20250529DE01REA

Formato: A0

Etapa: EXECUTIVA

Escala: 1:20

Prancha: 16A