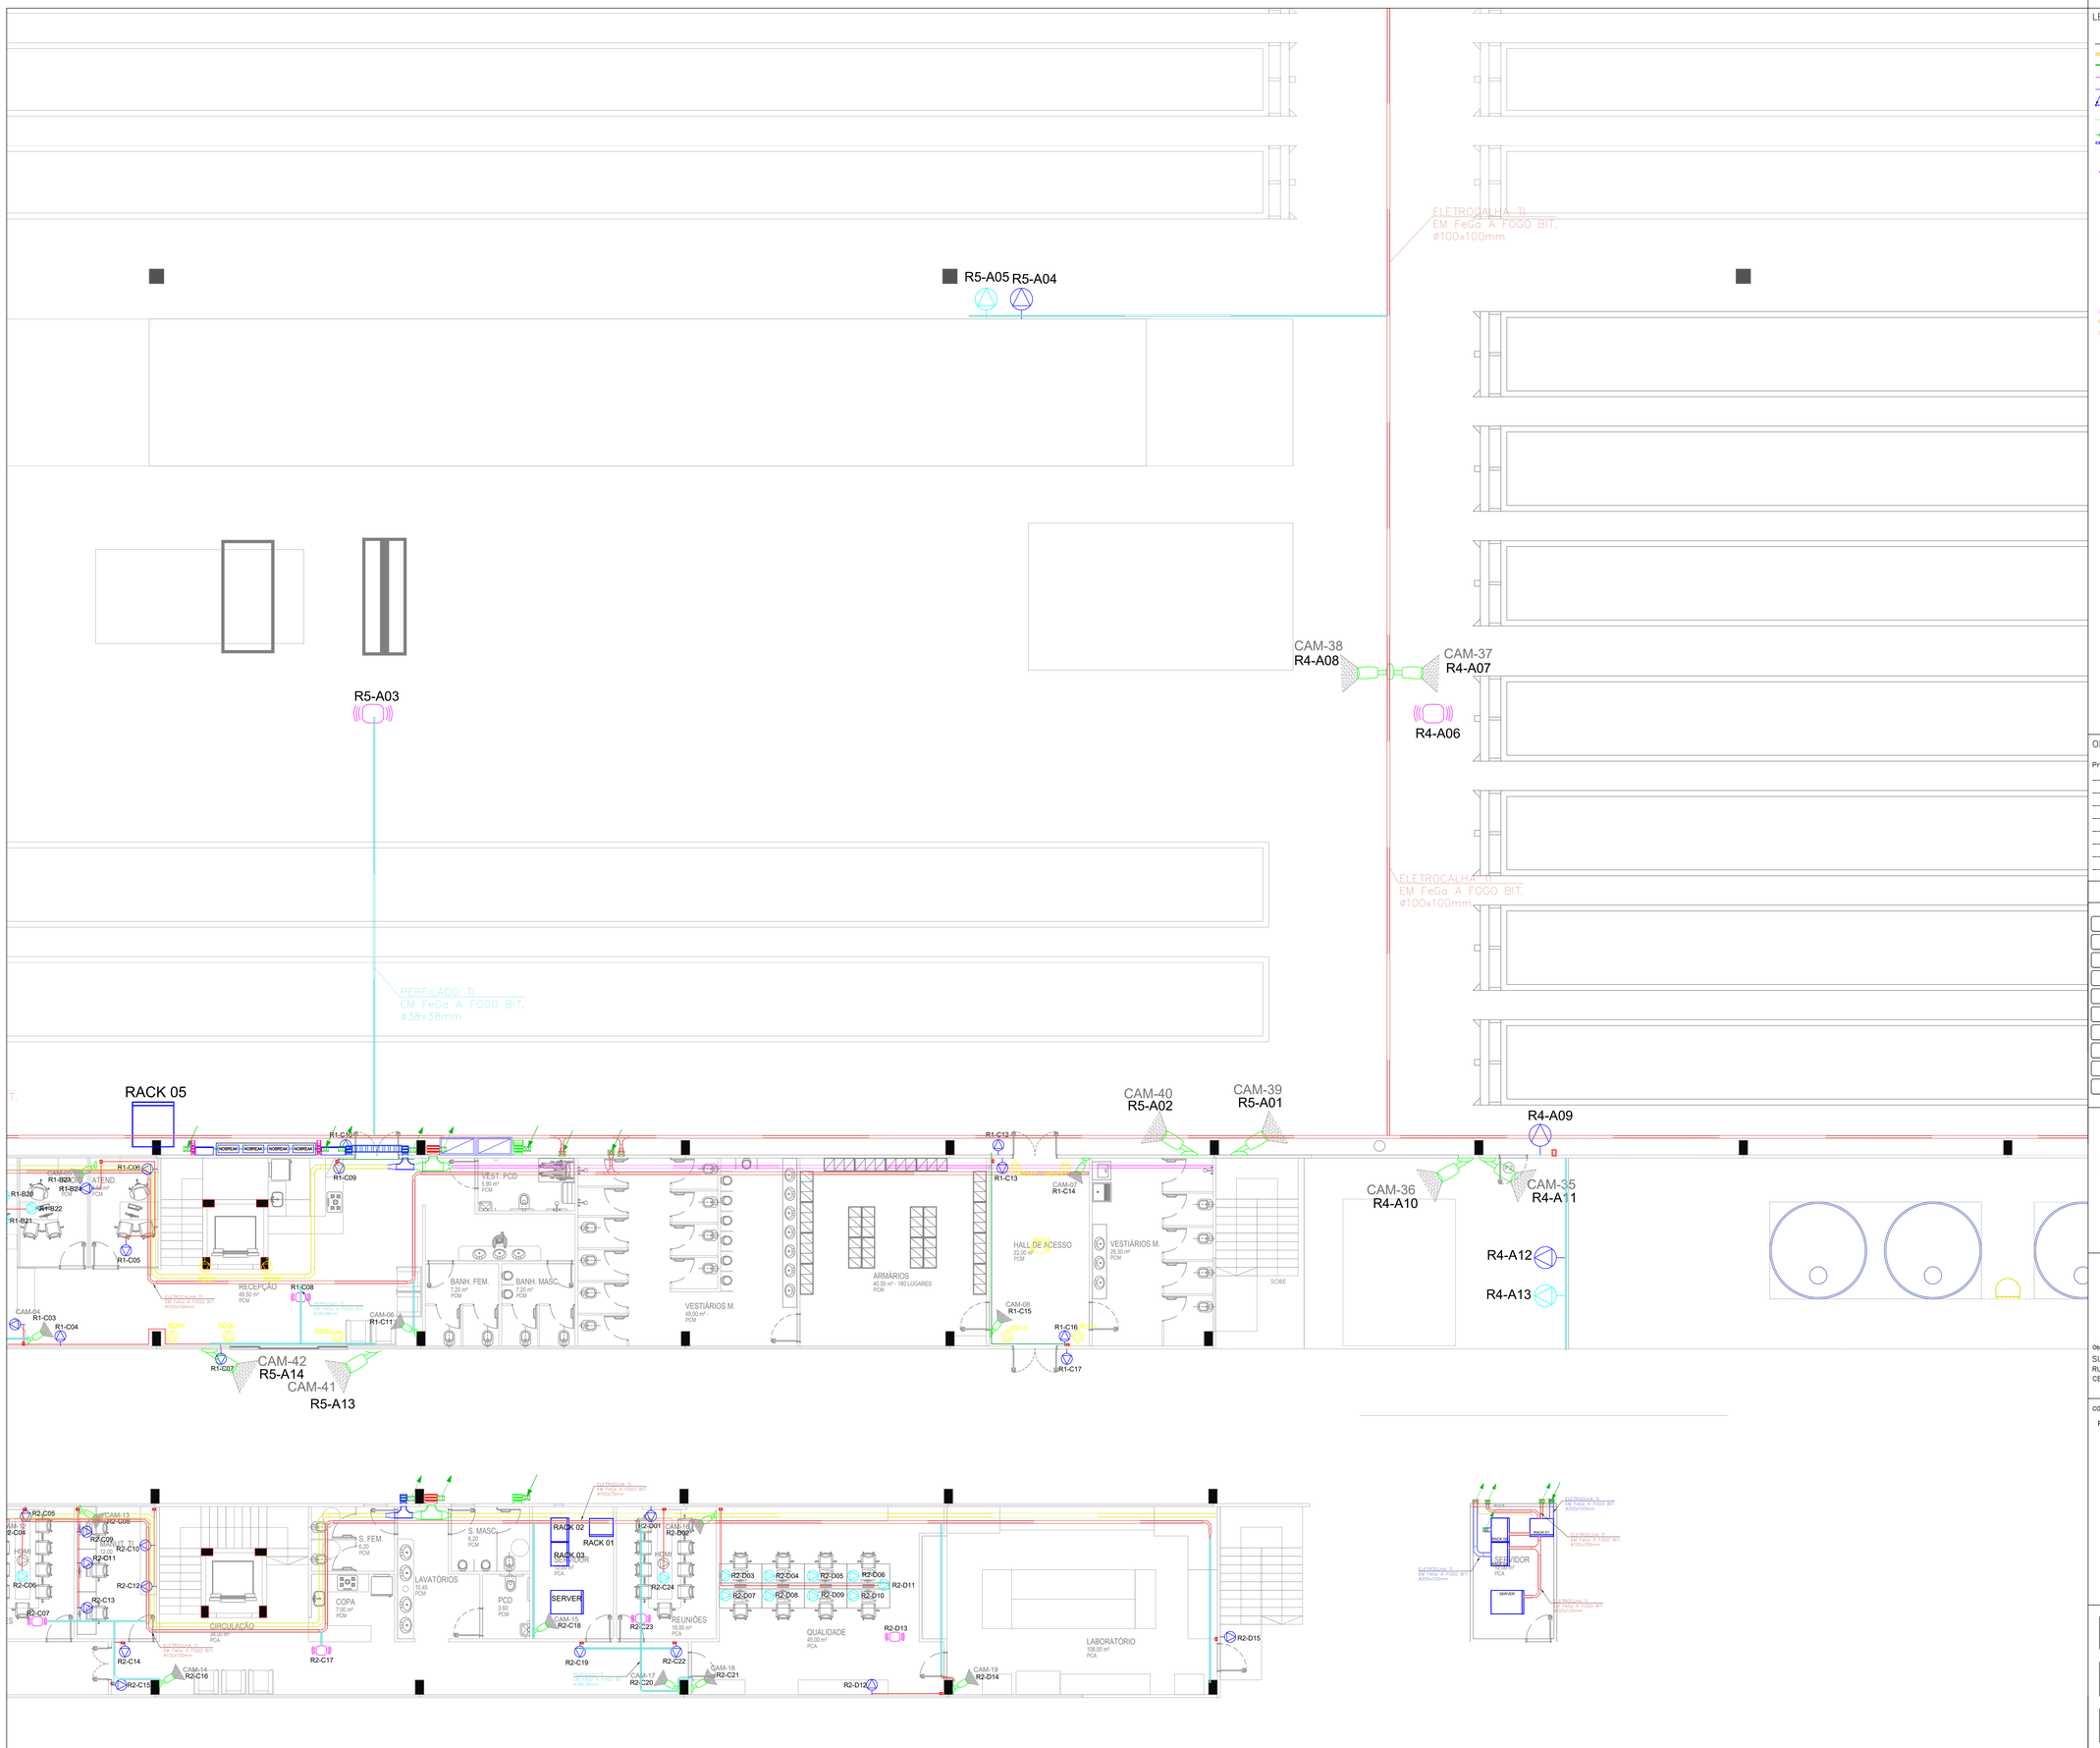

LEGENDA:

- CONDUTORES RETORNO, FASE, NEUTRO E TERRA.
- ELETRODUTO EMBUTIDO EM PAREDE OU LAJE, DIÂMETRO MÍNIMO 25, EXCETO QUANDO INDICADO EM OUTRO DIÂMETRO, EM PVC RÍGIDO ANTICHAMA, COR PRETA, EXCETUANDO QUANDO INDICADO EM OUTRA COR, SENDO PROIBIDO O USO DE MATERIAL DE PVC FLEXÍVEL CORRUGADO OU OUTRO MATERIAL QUE NÃO SEJA ANTICHAMA, EXCETO QUANDO INDICADO EM OUTRA COR, SENDO PROIBIDO O USO DE MATERIAL DE PVC FLEXÍVEL CORRUGADO OU OUTRO MATERIAL QUE NÃO SEJA ANTICHAMA.
- CAIXA DE PASSAGEM EM ALVENARIA 30x30cm, COM TAMPA DE FERRO FUNDIDO 30x30cm, COM DRENO, EXCETO QUANDO INDICADO EM OUTRO TIPO OU DIMENSÕES NA PLANTA.
- CAIXA DE PASSAGEM EM ALVENARIA 60x60cm, COM TAMPA DE FERRO FUNDIDO 60x60cm, COM DRENO, EXCETO QUANDO INDICADO EM OUTRO TIPO OU DIMENSÕES NA PLANTA.
- CAIXA DE PASSAGEM EM ALVENARIA 80x80cm, COM TAMPA DE FERRO FUNDIDO 80x80cm, COM DRENO, EXCETO QUANDO INDICADO EM OUTRO TIPO OU DIMENSÕES NA PLANTA.
- ELETRODUTO DE SUBIDA, DESCE E PASSA, DERIVA DE SAÍDA HORIZONTAL DE EMBUTIR.
- CANALETA QUE SOBE, DESCE E PASSA, DERIVA DE SAÍDA HORIZONTAL DE EMBUTIR.
- ELETROCALHA, PERFILADO OU CANALETA QUE SOBE, DESCE E PASSA
- CONDULETES EM ALUMÍNIO SILOS/TIPOS: E-C-LL-T-X.
- LUMINÁRIA COMFORT LED UFO 150W EMBUTIR(EM). MODELO: DLU-UFO-150 - 5K - 127 - 5000K - 05 ANOS DE GARANTIA
- LUMINÁRIA COMFORT LED LINEAR SLIM PLUS 150W EMBUTIR(EM). MODELO: DLED-HBL-SLIMPLUS-150 5K BM 3M - 127 - 5000K - 05 ANOS DE GARANTIA
- LUMINÁRIA COMFORT LED LINEAR SLIM 150W EMBUTIR(EM). MODELO: DLED-HBL-SLIM-150 - 5K - 127 - 5700K - 05 ANOS DE GARANTIA.
- LUMINÁRIA LINEAR DE PENDENTE 30W - 4000K MODELO: LOW BAY DE PENDENTE 30W
- LUMINÁRIA HERMÉTICA COMFORT LED 30W IP65 123x840mm IP65 - 5000K
- LUMINÁRIA COMFORT DIRECT LIGHT 120W MODELO: DI-SL-100 - 5000K - 05 ANOS DE GARANTIA
- REFLETOR COMFORT LED 100W - IP65
- CAIXA EM TERMOPLÁSTICO IP-66, EQUIPADO COM 01, 02 OU 03 BOTÕES DE PULSO, CADA BOTÃO EQUIPADO COM 01 CONTATO NA, PARA ACIONAMENTO DA ILUMINAÇÃO INSTALADO H=1,20M DO PISO ACABADO.
- CAIXA EM TERMOPLÁSTICO IP-66, INSTALADO H=1,20m DO PISO ACABADO.
- CAIXA DE METÁLICA IP-66, INSTALADO NA PAREDE, EMBOSSADO CONFORME PROJETO
- PAINEL PARA MONTAGEM AUTOPORTANTE METÁLICOS IP-66
- ELETRODUTO ALTA DENSIDADE (PEAD 2 1/2") INSTALADO SUBTERRÂNEO. (ILUMINAÇÃO EXTERNA+ PISTEIO)
- ELETRODUTO ALTA DENSIDADE (PEAD 2 1/2") INSTALADO SUBTERRÂNEO. (REDE DE DADOS/ TELEFONIA)
- ELETRODUTO ALTA DENSIDADE (PEAD 4") INSTALADO SUBTERRÂNEO. ENTRADA DE ENERGIA)

- INTERRUPTORES SIMPLES, DUPLO E TRIPLO, CORRENTE 10A/250V, EMBUTIDO EM CAIXA CONDULETE 4"x2" DE PVC, INSTALADO A H=1,20m DO PISO ACABADO.
- INTERRUPTOR PARALELO CORRENTE 10A/250V, MONTADO EM CAIXA CONDULETE 4"x2" PVC, INSTALADO A H=1,20m DO PISO ACABADO.
- TOMADA 2P+T CORRENTE 10A/250V + INTERRUPTOR SIMPLES CORRENTE 10A/250V, MONTADOS EM CAIXA CONDULETE 4"x2" DE ALUMÍNIO SILOS, INSTALADO A H=1,20m DO PISO ACABADO.
- TOMADAS BAIXA H=0,30m, MÉDIA H=1,20m E ALTA H=2,20m, 2P+T CORRENTE 10A/250V, MONTADOS EM CAIXA CONDULETE PVC.
- TOMADA DU PONTO DE PISO H=1,20m, TRIFÁSICA 3P+T 380V/VA, PROTEÇÃO ELETROMAGNÉTICA POR DISJUNTOR TRIPOLAR DIN.
- PONTO DE QUANTIDADE, ATRAVÉS DE CAIXA CONDULETE 4"x2" EM PVC INSTALADO A H=1,20m DO PISO ACABADO.
- 02 TOMADAS 2P+T CORRENTE 10A/250V CORRENTE 10A/250V, MONTADOS EM CAIXA CONDULETE ____ CONDULETE 4"x2" EM PVC, INSTALADO A H=1,20m DO PISO ACABADO.
- 02 TOMADAS 2P+T CORRENTE 10A/250V CORRENTE 10A/250V, MONTADOS EM CAIXA CONDULETE ____ CONDULETE 4"x2" EM PVC, INSTALADO A H=1,20m DO PISO ACABADO.
- QUADRO DE DISTRIBUIÇÃO EMBUTIDO EM PAREDE DE PROTEÇÃO IP-66, DIMENSÕES SOLICITADAS NO PROJETO, COMPOSTO POR: CHAPEADO EM CHAPA DE FERRO 16, CHAPEADO COM ESPELHO EM CHAPA DE FERRO 14, CAIXA COM 20 TRINCOS, COM PORTA EM CHAPA DE FERRO 16, COM FECHADURA TIPO YALE, COM 01 BARRAMENTO TRIFÁSICO 3P+T ATÉ 175A, COM 01 BARRAMENTO DE NEUTRO E 01 DE TERRA, COM 01 DISJUNTOR TRIPOLAR DE 175A, COM 01 