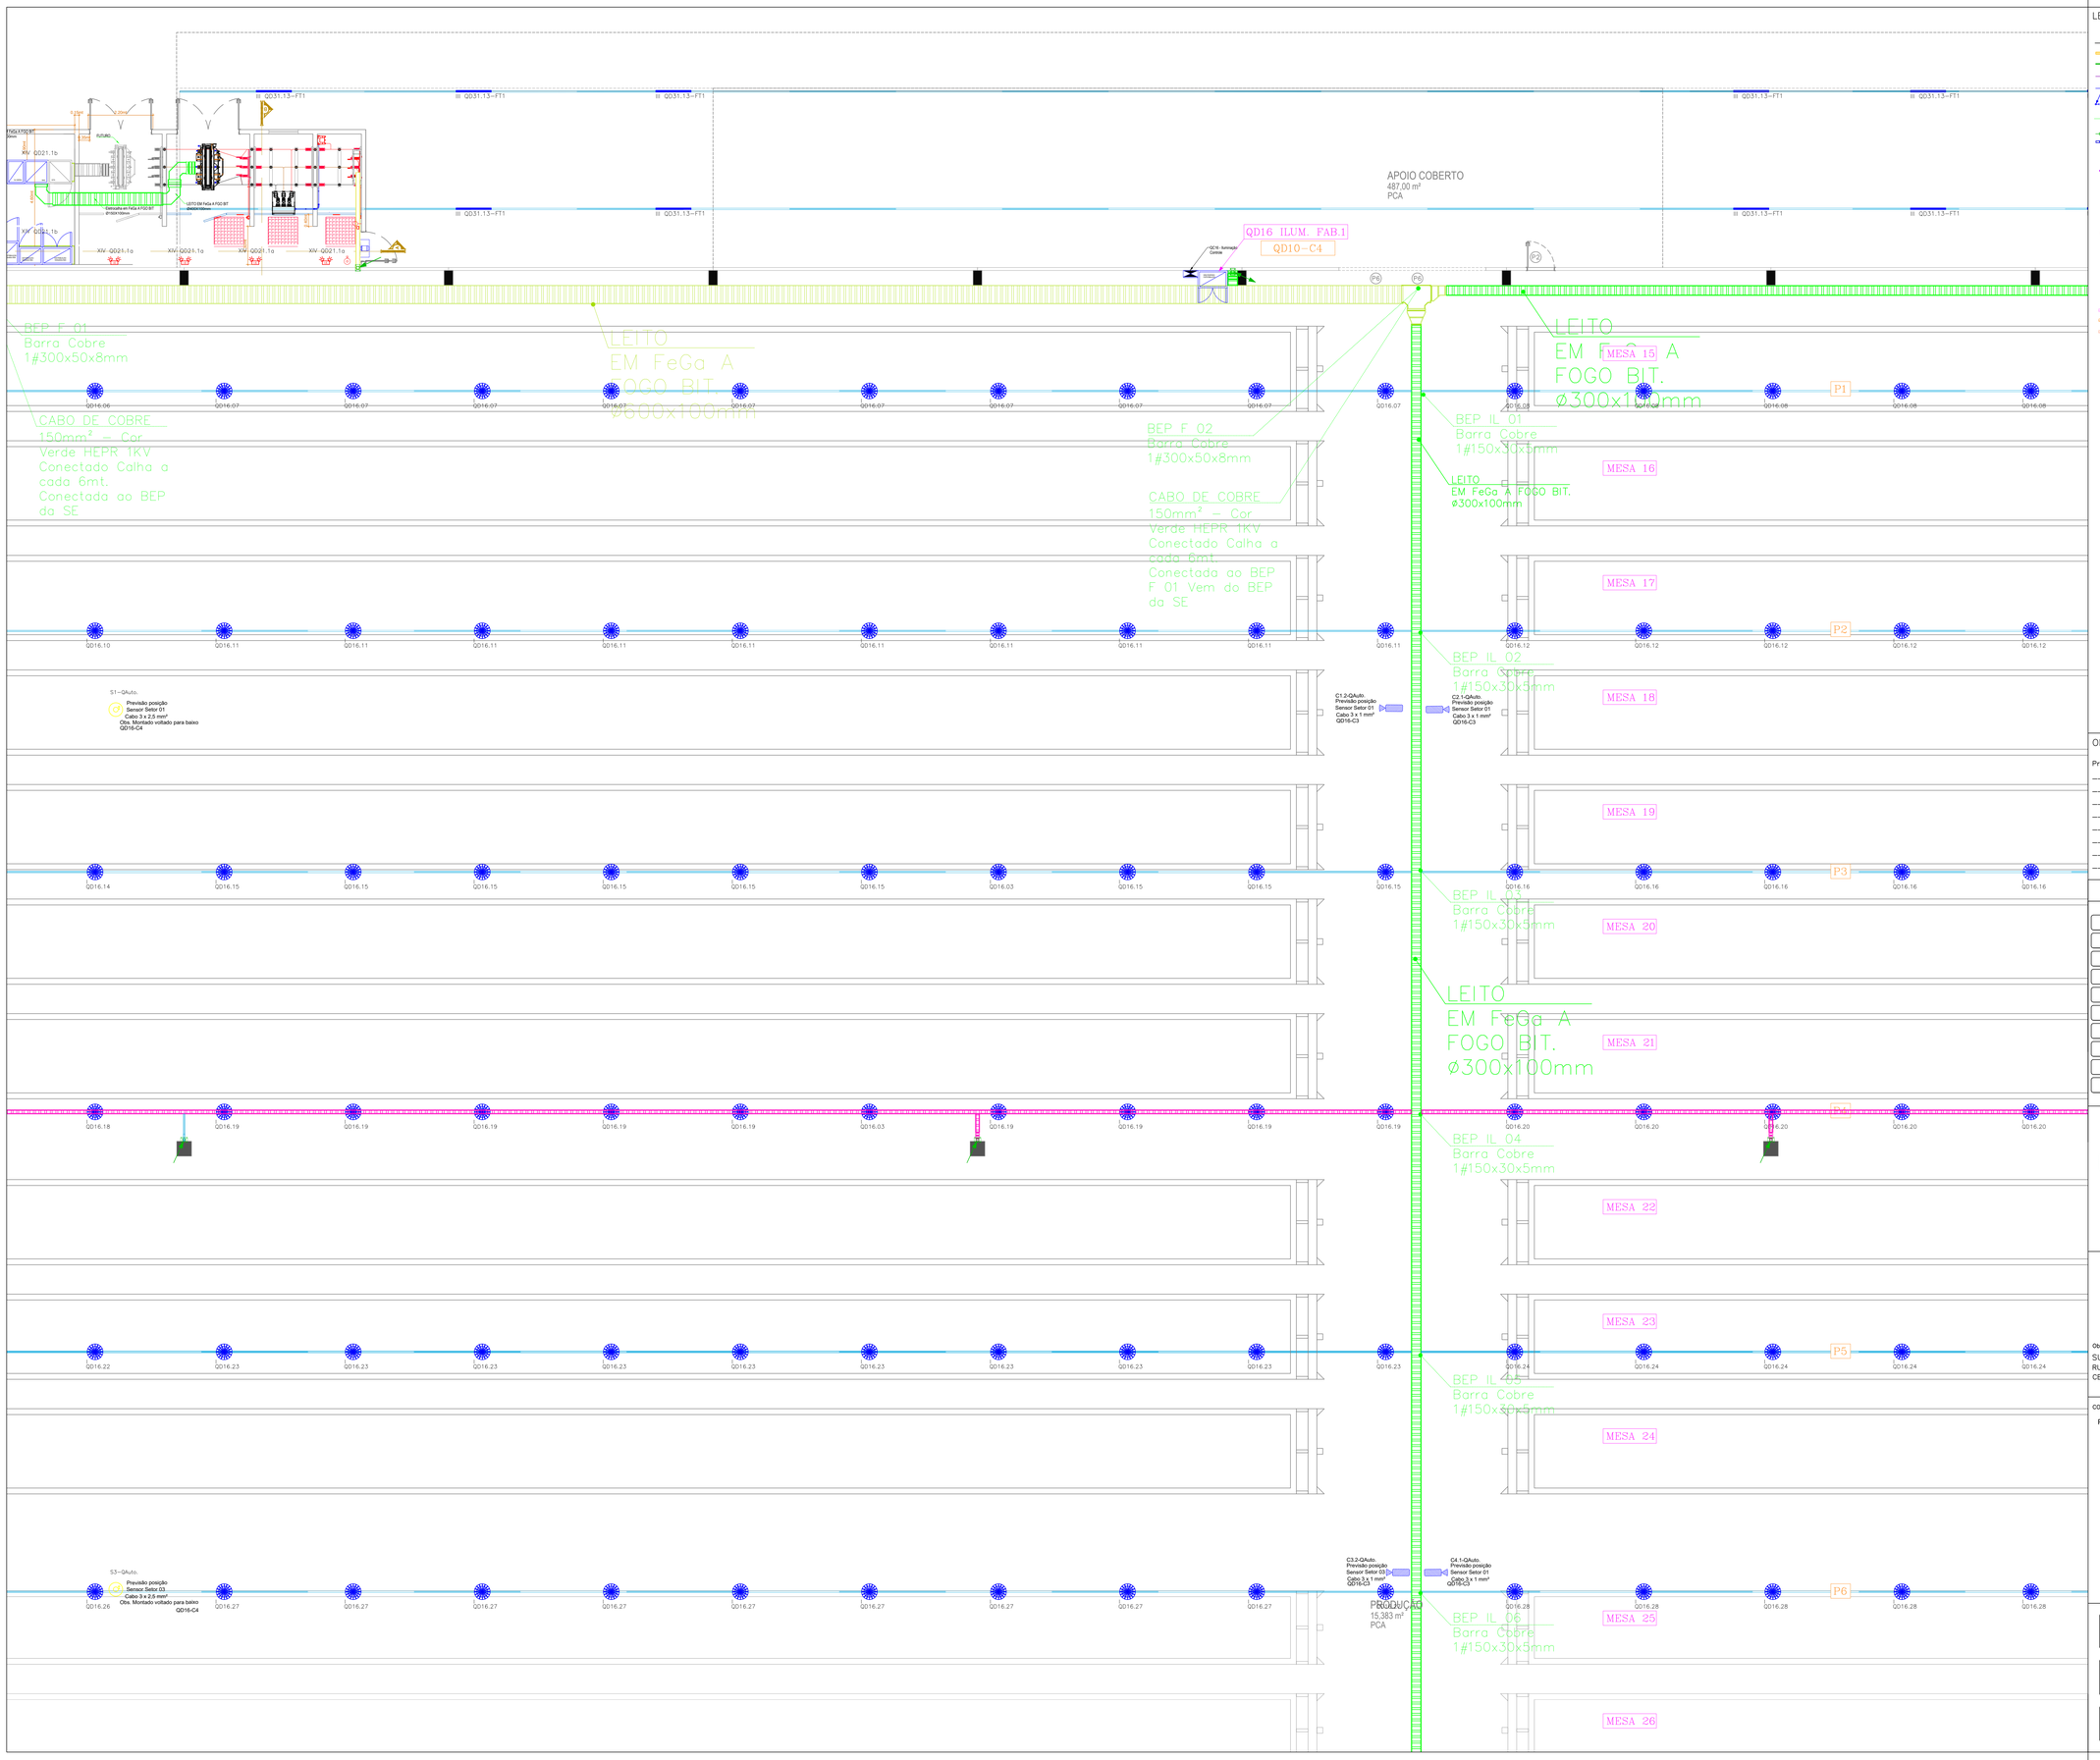
QD31.13-FT1
QD31.13-FT1
QD31.13-FT1