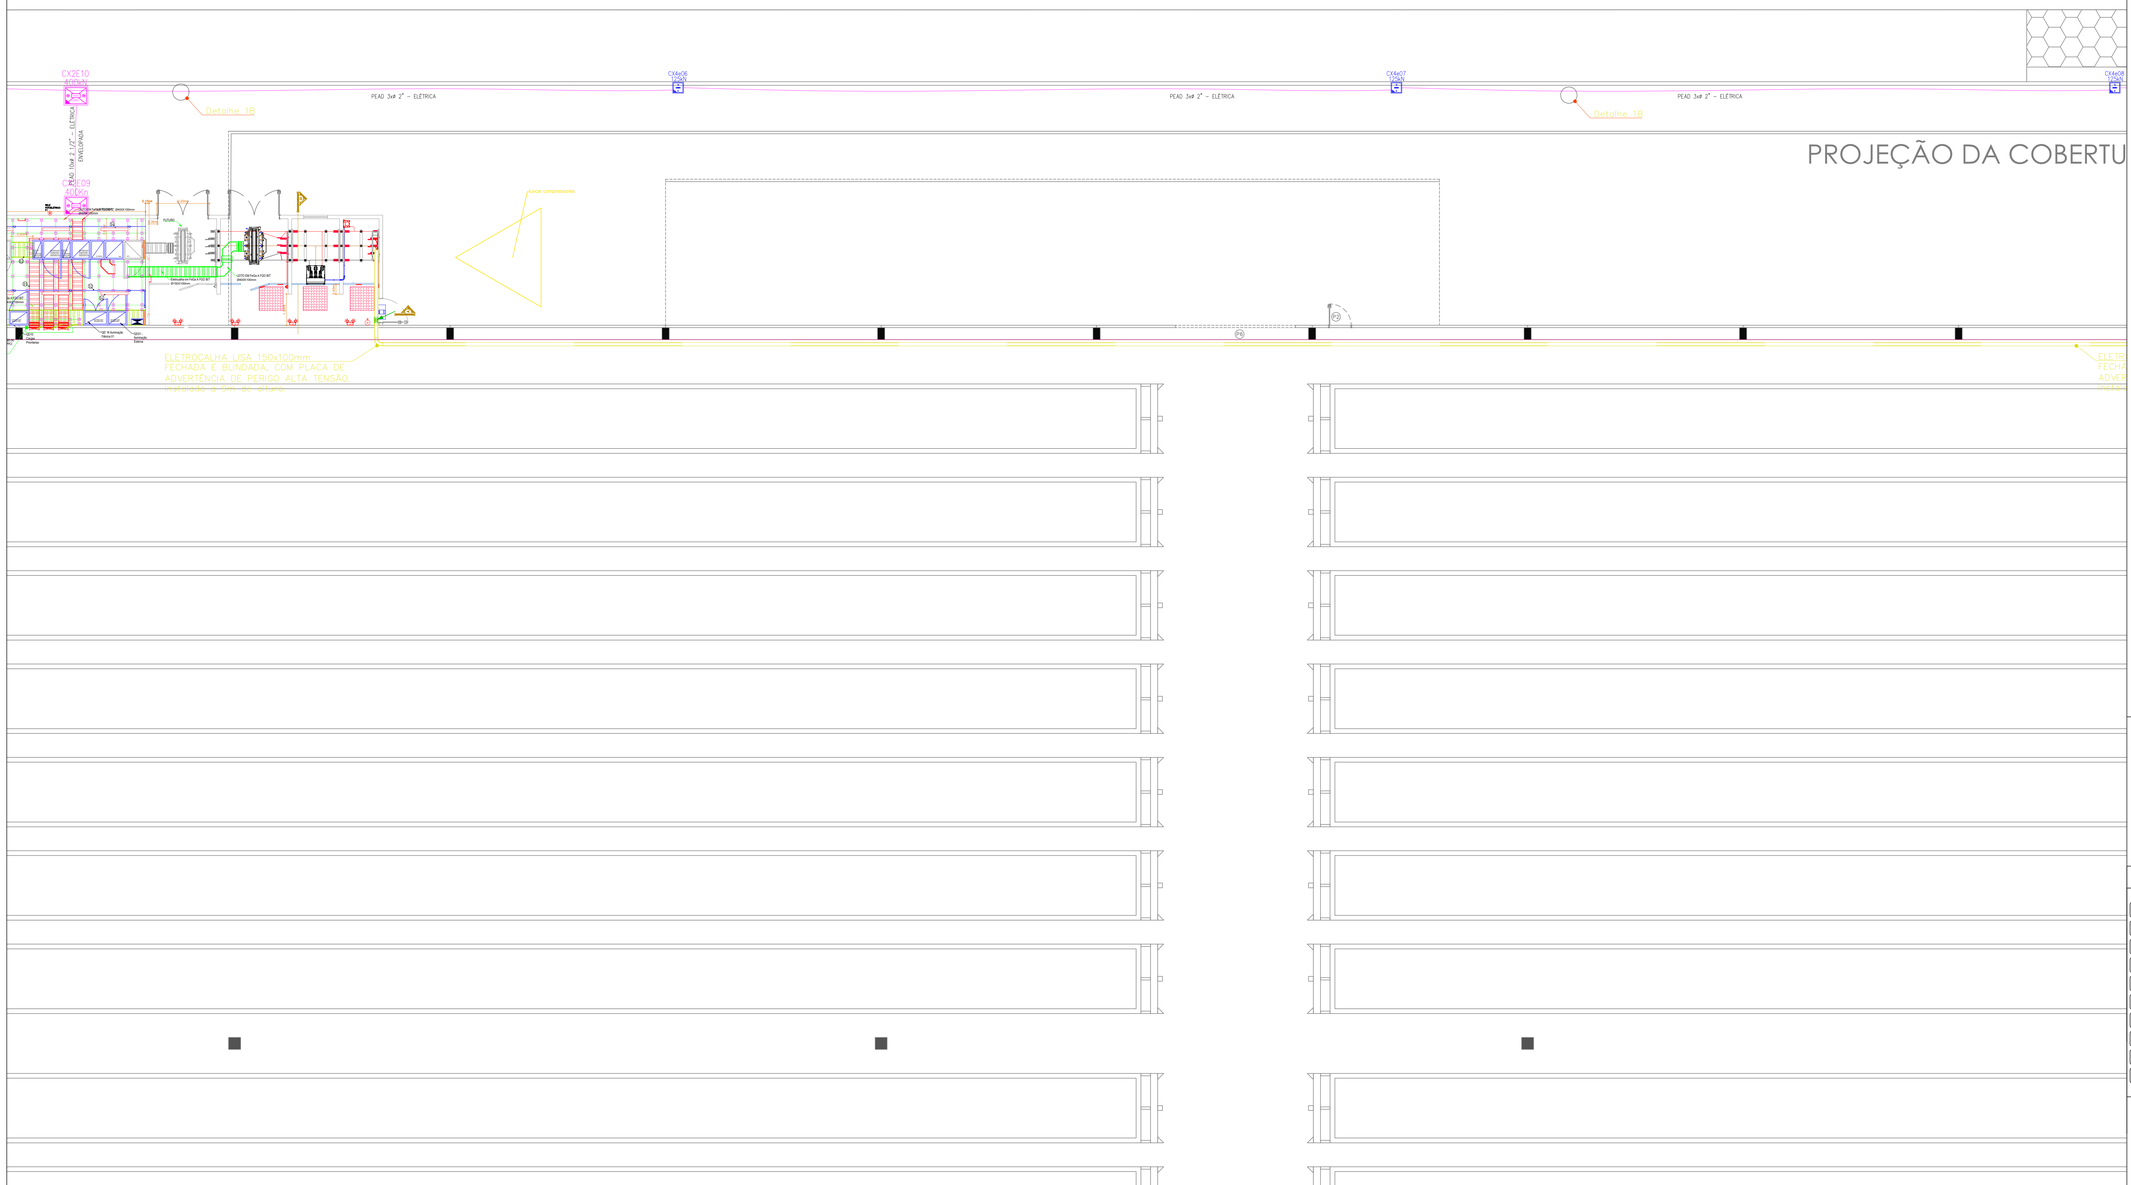

PRODUÇÃO
15.383 m²
PCA

LEGENDA:

- CONDUTORES RETORNO, FASE, NEUTRO E TERRA.
- ELETRODUTO EMBUTIDO EM PAREDE, DIÂMETRO NOMINAL CONFORME NBR-15465, MATERIAL DE FABRICAÇÃO CONFORME ESPECIFICAÇÃO EM PLANTA.
- ELETRODUTO EMBUTIDO NO PISO, DIÂMETRO NOMINAL CONFORME NBR-15465, MATERIAL DE FABRICAÇÃO CONFORME ESPECIFICAÇÃO EM PLANTA.
- ELETRODUTO DE SOBE, DESCE E PASSA, DERIVA DE SAÍDA HORIZONTAL DE ENVELAR.
- CANALETA QUE SOBE, DESCE E PASSA, DERIVA DE SAÍDA HORIZONTAL DE ENVELAR.
- ELETROCALHA, PERFILADO OU CANALETA QUE SOBE, DESCE E PASSA
- CONDULETES EM ALUMÍNIO SILOS/TIPOS: E-C-LL-T-X.
- LUMINÁRIA COMFORT LED UFO 150W DIMERIZÁVEL MODELO: EL-UFO-150 - 5K - 90° - 150W - 19.500lm - 5K - 90° - 150W - 19.500lm - 5000K - 120 WATTS - 90° - 5000K - 120 WATTS - 90° - 5000K - 120 WATTS - 90°