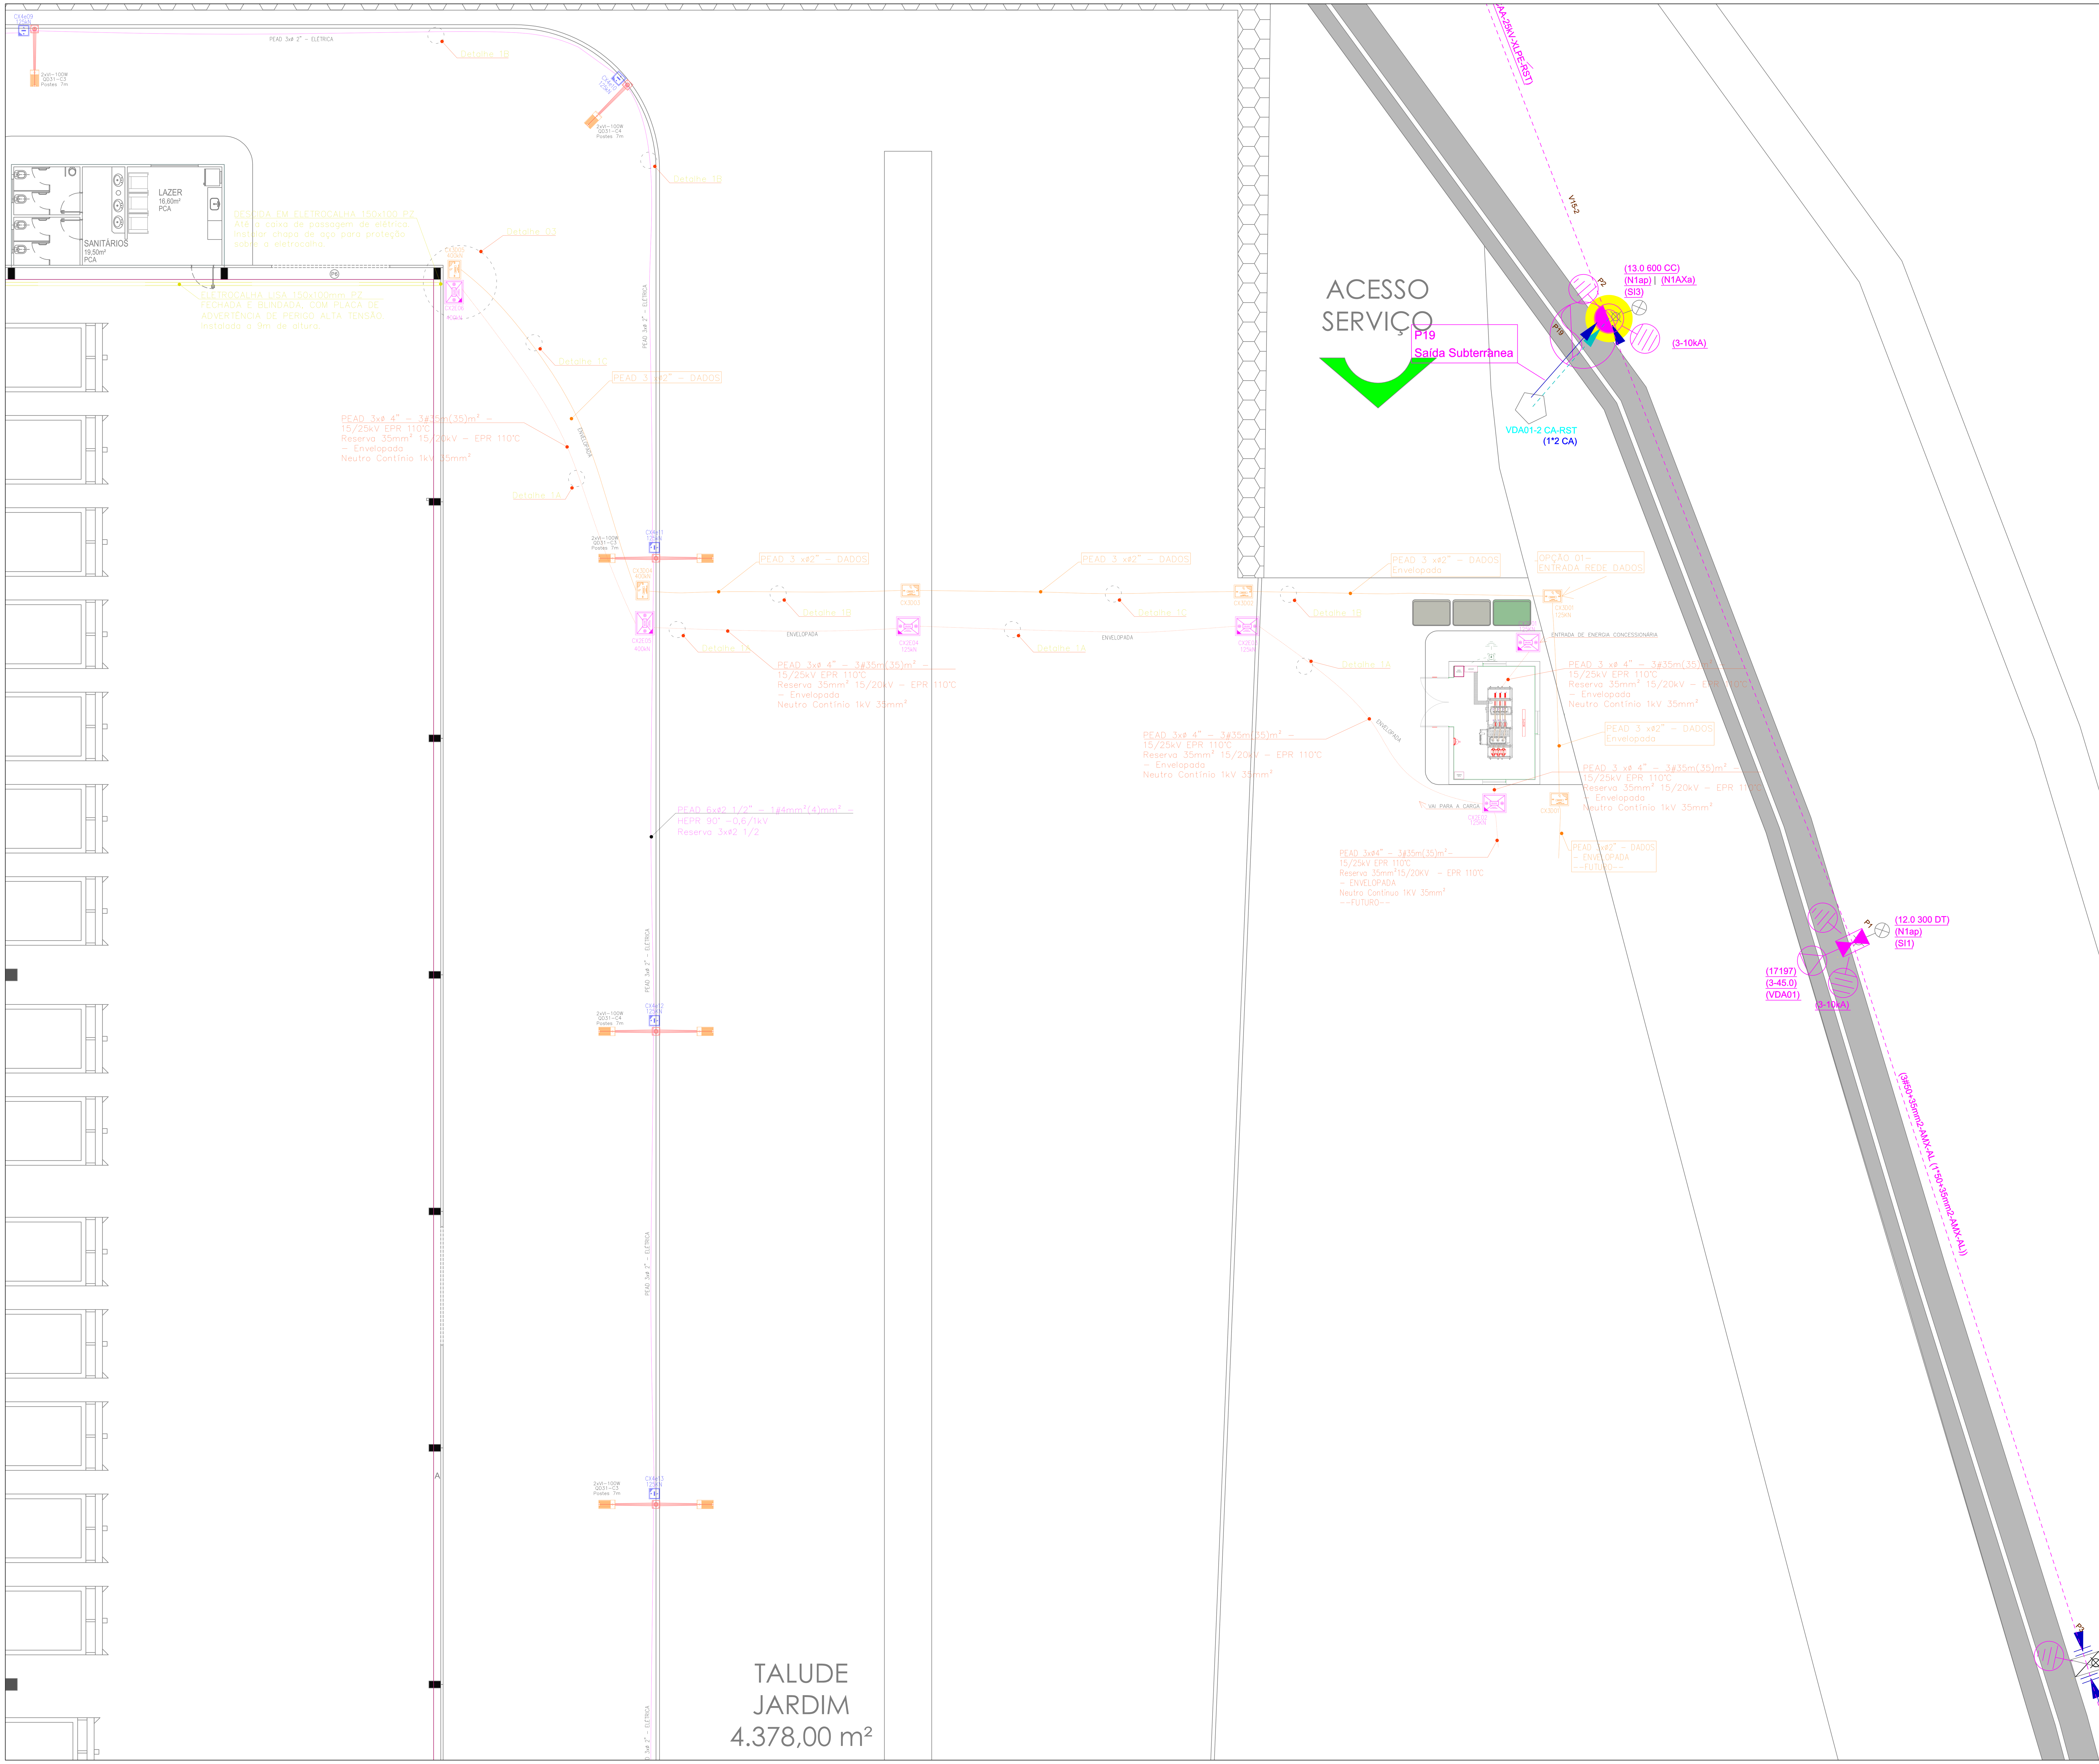

LEGENDA:

- CONDUTORES RETORNO, FASE, NEUTRO E TERRA.
- ELETROCALHA PERFURADA, PARA PASSAGEM DE CIRCUITOS MATERIAL EM FeGe Eletrolítico pintado na cor branca eletrostática pó, TIPO "U", CHAPA #18, DIMENSÕES CONFORME PROJETO.
- PERFILADO PERFURADO, COM TAMPA, PARA PASSAGEM DE CIRCUITOS MATERIAL EM FeGe Eletrolítico pintado na cor branca eletrostática pó, CHAPA #18, COR BRANCO, DIMENSÕES 38x38mm.
- ELETRODUTO EM FERRO GALVANIZADO À FOGO TIPO SEMI PESADO, CONFORME NBR–5598, DIÂMETRO MÍNIMO #3/4" OU CONFORME INDICAÇÃO EM PLANTA.
- ELETRODUTO PVC RÍGIDO, COR BRANCA INSTALADO APARENTE, DIÂMETRO MÍNIMO #3/4" OU CONFORME INDICAÇÃO EM PLANTA.
- ELETRODUTO QUE SOBE, DESCE E PASSA, DERIVA DE SAÍDA HORIZONTAL DE BANDEJAS
- CANALETA QUE SOBE, DESCE E PASSA, DERIVA DE SAÍDA HORIZONTAL DE BANDEJAS
- ELETROCALHA, PERFILADO OU CANALETA QUE SOBE, DESCE E PASSA.
- CONDULETES EM ALUMÍNIO SILICIO,TIPOS: E–C–L–T–X.
- LUMINÁRIA COMFORT LED UFO 150W DIMERIZÁVEL MODELO: CL–UFO–150 DIM – 60° – 5000K – 05 ANOS DE GARANTIA
- LUMINÁRIA COMFORT LED LINEAR SLIM PLUS 150W DIMERIZÁVEL MODELO: CLED–HBL–SLIMPLUS–150 2M DIM – 90° – 5000K – 05 ANOS DE GARANTIA
- LUMINÁRIA COMFORT LED LINEAR SLIM 100W DIMERIZÁVEL MODELO: CLED–HBL–SLIM–100 DIM – 60° – 5700K – 05 ANOS DE GARANTIA
- LUMINÁRIA LINEAR DE PENDENTE 30W – 4000K MODELO: LOW BAY DE PENDENTE 30W
- LUMINÁRIA HERMÉTICA COMFORT LED 30W IP65 1230x85mm IP65 – 5000K
- LUMINÁRIA COMFORT STREET LIGHT 100W MODELO: CL–SL–100 – 5000K – 05 ANOS DE GARANTIA
- REFLETOR COMFORT LED 150W – IP65
- CAIXA EM TERMOPLÁSTICO IP–66, EQUIPADO COM 01, 02 OU 03 BOTÕES DE PULSO, CADA BOTÃO EQUIPADO COM 01 CONTATO NA, PARA ACIONAMENTO DA ILUMINAÇÃO, INSTALADO H=1,20m DO PISO ACABADO.
- CAIXA EM TERMOPLÁSTICO IP–66, INSTALADO H=1,20m DO PISO ACABADO.
- CAIXA EM METÁLICA IP–66, INSTALADO NA PAREDE, DIMENSÕES CONFORME PROJETO
- PAINEL PARA MONTAGEM AUTOPORTANTE METÁLICOS IP–66
- ELETRODUTO ALTA DENSIDADE (PEAD 2 1/2") INSTALADO SUBTERRÂNEO. (ILUMINAÇÃO EXTERNA– POSTES)
- ELETRODUTO ALTA DENSIDADE (PEAD 2 1/2") INSTALADO SUBTERRÂNEO. (REDE DE DADOS/ TELEFONIA)
- ELETRODUTO ALTA DENSIDADE (PEAD 4") INSTALADO SUBTERRÂNEO. ENTRADA DE ENERGIA)
- INTERRUPTORES: SIMPLES, DUPLO E TRIPLO, CORRENTE 10A/250V. MONTADOS EM CAIXA CONDULETE 4"x2" EM PVC, INSTALADO A H=1,20m DO PISO ACABADO.
- INTERRUPTOR PARALELO CORRENTE 10A/250V. MONTADO EM CAIXA CONDULETE 4"x2" PVC, INSTALADO A H=1,20m DO PISO ACABADO.
- TOMADA 2P+T CORRENTE 10A/250V + INTERRUPTOR SIMPLES CORRENTE 10A/250V, EM CAIXA CONDULETE 4"x2" EM ALUMÍNIO SILÍCIO, INSTALADO A H=1,20m DO PISO ACABADO.
- TOMADAS: BAIXA H=0,30m, MÉDIA H=1,20m E ALTA H=2,20m, 2P+T CORRENTE 10A/250V: MONTADOS EM CAIXA CONDULETE PVC.
- TOMADA OU PONTO DE PISO H=0,00m, TRIFÁSICA 3P+T 380V/xxA, PROTEGIDA ELETRICAMENTE POR DISJUNTOR TRIFÁSICO 3x32A.
- PONTO DE CLIMATIZADOR, ATRAVÉS DE CAIXA CONDULETE 4"x2" EM PVC INSTALADO A H=2,20m DO PISO ACABADO.
- 02 TOMADAS 2P+T CORRENTE 10A/250V CORRENTE 10A/250V, MONTADOS EM CAIXA CONDULETE CONDULETE 4"x2" EM PVC, INSTALADO A H=0,30m DO PISO ACABADO.
- 02 TOMADAS 2P+T CORRENTE 10A/250V CORRENTE 10A/250V, MONTADOS EM CAIXA CONDULETE CONDULETE 4"x2" EM PVC, INSTALADO A H=1,20m DO PISO ACABADO.
- CAIXA EM TERMOPLÁSTICO ABS, GRAU DE PROTEÇÃO IP–66, DIMENSÕES 400x256x140mm TAMANHO 12DIN. EQUIPADA COM 02 TOMADAS: –> 01 MONOFÁSICA 2P+T 250V/16A, PROTEGIDA POR DISJUNTOR MONOFÁSICO 1x16A E DR BIPOLAR 2x25A; –> 01 TRIFÁSICA 3P+T 415V/32A, PROTEGIDA ELETRICAMENTE POR DISJUNTOR TRIFÁSICO 3x32A E DR TETRAPOLAR 4x40A;
- CAIXA EM TERMOPLÁSTICO ABS GRAU DE PROTEÇÃO IP–66, DIMENSÕES 550x477x150mm TAMANHO 24DIN. EQUIPADA COM 04 TOMADAS: –> 02 MONOFÁSICAS 2P+T 250V/16A E, PROTEGIDAS ELETRICAMENTE POR DISJUNTORES MONOFÁSICOS 1x16A E DR's BIPOLARES 2x25A; –> 02 TRIFÁSICAS 3P+T 415V/32A, PROTEGIDAS ELETRICAMENTE POR DISJUNTORES TRIFÁSICOS 3x32A E DR's TETRAPOLARES 4x40A;
- PONTO TRIFÁSICO 3P+T 380V/32A, PROTEGIDAS ELETRICAMENTE POR DISJUNTORES TRIFÁSICOS 3x32A E DR's TETRAPOLARES 4x40A;
- CAIXA DE PASSAGEM COM TAMPA DE FERRO FUNDIDO 700x640mm DE ACORDO COM NBR10160 CLASSE B 125kN OU D 400kN COM FLANGE PARA CHUMBAR NA CAIXA DE PASSAGEM.
- CAIXA DE PASSAGEM COM TAMPA DE FERRO FUNDIDO 900x700mm DE ACORDO COM NBR10160 CLASSE B 125kN OU D 400kN COM FLANGE PARA CHUMBAR NA CAIXA DE PASSAGEM.
- CAIXA DE PASSAGEM COM TAMPA DE FERRO FUNDIDO 700x640mm DE ACORDO COM NBR10160 CLASSE B 125kN OU D 400kN COM FLANGE PARA CHUMBAR NA CAIXA DE PASSAGEM.
- SENSOR LUMINOSIDADE – FOTOELÉTRICA, SOBREPOR TENSÃO DE OPERAÇÃO 100–250V – SINAL DE SAÍDA 0–10V.
- ILUMINAÇÃO DE EMERGÊNCIA 2000 lm, 5000K.
- SENSOR DE PRESENÇA MICROCONTROLADO FROTAL 110°.
- PAINEL REPETIDOR DO SISTEMA PREVENTIVO DE INCÊNDIO

OBSERVAÇÕES:

Projeto Básico

PROJETO ELÉTRICO

REVISÃO	DESCRIÇÃO	DATA	ELABORADO
OH			
OG			
OF			
OE			
OD			
OC			
OB	Revisão	23/09/2026	Sidnei
OA	Projeto básico	23/07/2026	Roni
00	Projeto básico	05/09/2025	Leticia

Engemase ENGENHARIA
Leonardo Granemann, 457 Alto Bonito – Caçador – SC
CAÇADOR/SC – CEP: 89510–537
FONE/FAX (49) 3565–2016
www.engemase.com.br – E-mail: engemase@engemase.com.br

ENG. ELETRICISTA SIDNEI DE PELEGRIN
CREA–SC 097127–5

SULFIBRA
SULFIBRA INDUSTRIA E COMERCIO LTDA
CNPJ 08.285.458/0002–27
RUA ANTONIO CHAVES, 245, CEP–89565–630
VIDEIRA/SC

Obra:
SULFIBRA INDUSTRIA E COMERCIO LTDA
RUA ANTONIO CHAVES, 245, CAMPINA BELA
CEP–89565–630, VIDEIRA/SC

SULFIBRA INDUSTRIA E COMERCIO LTDA
CNPJ 08.285.458/0002–27

CONTEÚDO:

Projeto Básico

Desenho Nº: SFB20250529DE01REA	
Formato: A0	Etapa: EXECUTIVA
Escala: 1:20	Prancha: 08