


QD11 - ILUMINAÇÃO LOJA
1900+100X1000x400mm

VISTA FRONTAL EXTERNA



VISTA FRONTAL INTERNA

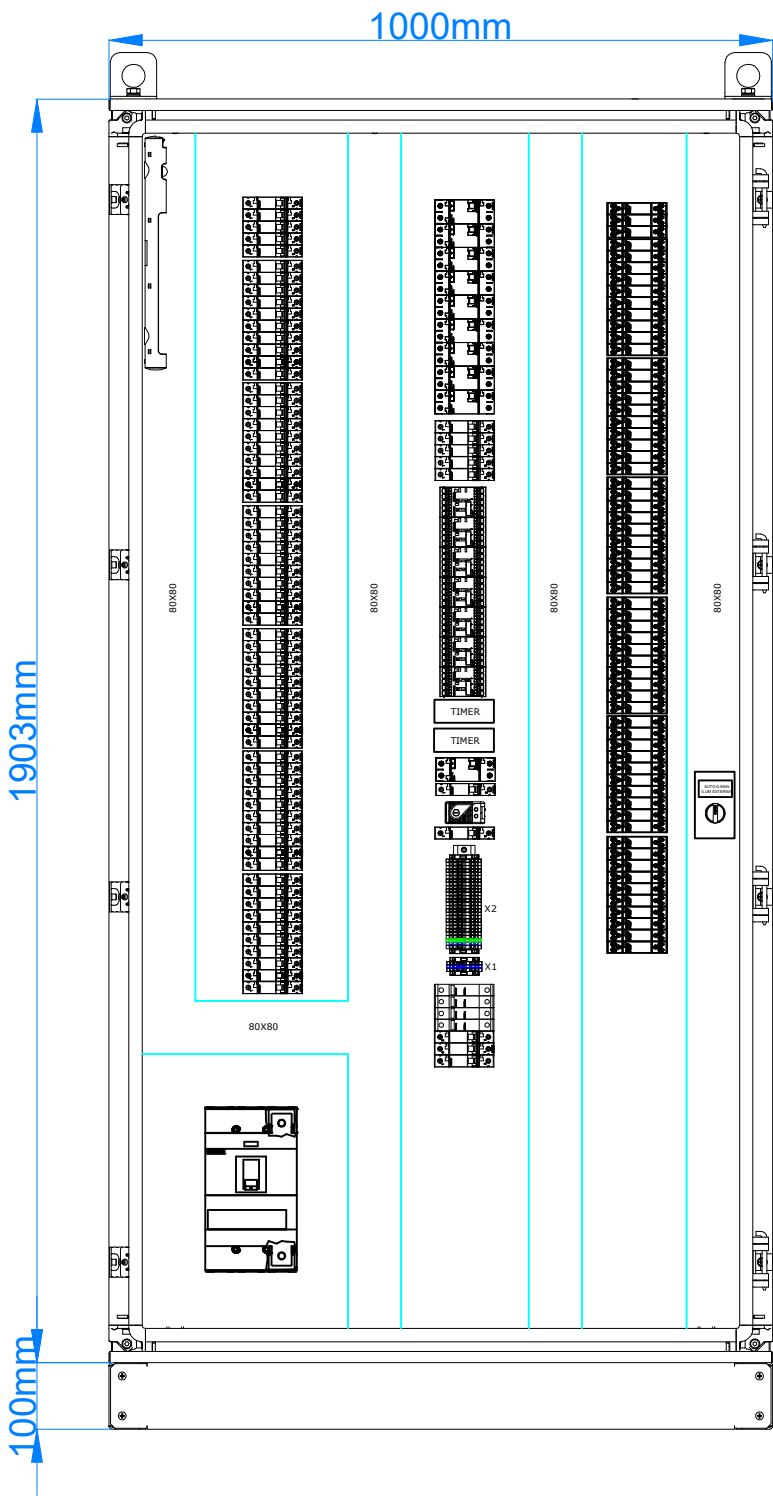

VISTA LATERAL

