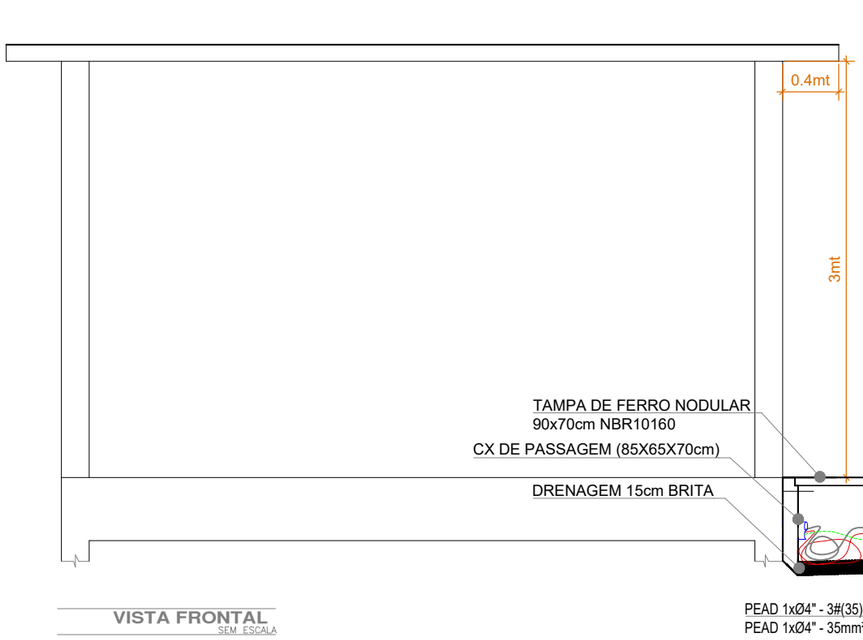

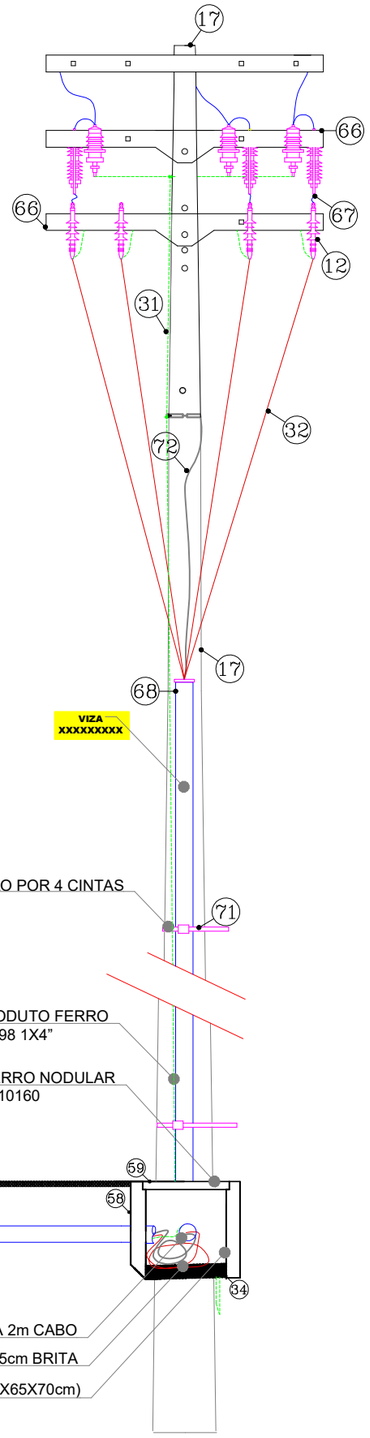

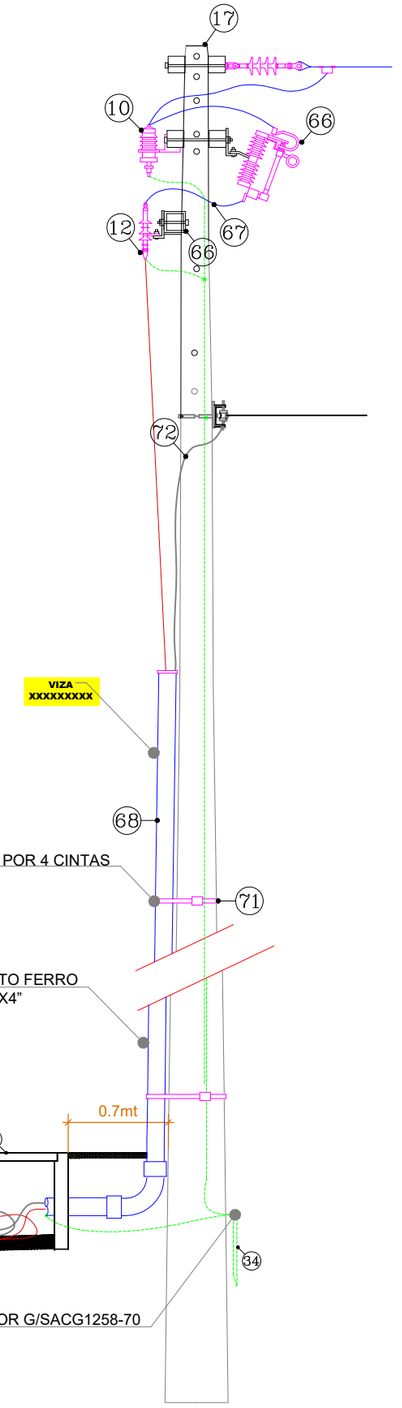

ESTE DOCUMENTO É DE EXCLUSIVA PROPRIEDADE DA EMPRESA ENGEMASE ENGENHARIA, SENDO PROIBIDA A REPRODUÇÃO TOTAL OU PARCIAL SEM PRÉVIA AUTORIZAÇÃO POR ESCRITO DA MESMA.

Engemase ENGENHARIA
RUA: Leonardo Granemann, 457 Alto Bonito - Caçador - SC
CEP: 89510-537
FONE: (49) 3565-2016
EMAIL: engemase@engemase.com.br
SITE: www.engemase.com.br

Cliente: SUPERVIZA SUPERMERCADO LTDA	Título: DERIVAÇÃO				FOLHA: 07
Obra: SUBESTAÇÃO DE MEDIÇÃO AV. ROTARY, NOSSA SRA. APARECIDA, CURITIBANOS	Eng. Responsável: SIDNEI PELEGRIN / 097127-5	Crea-SC:	Desenho: LETICIA RAIMONDI	Desenho Nº: VIZ20250828LRE01	Data: 02/09/2025