


VISTA FRONTAL
SEM ESCALA

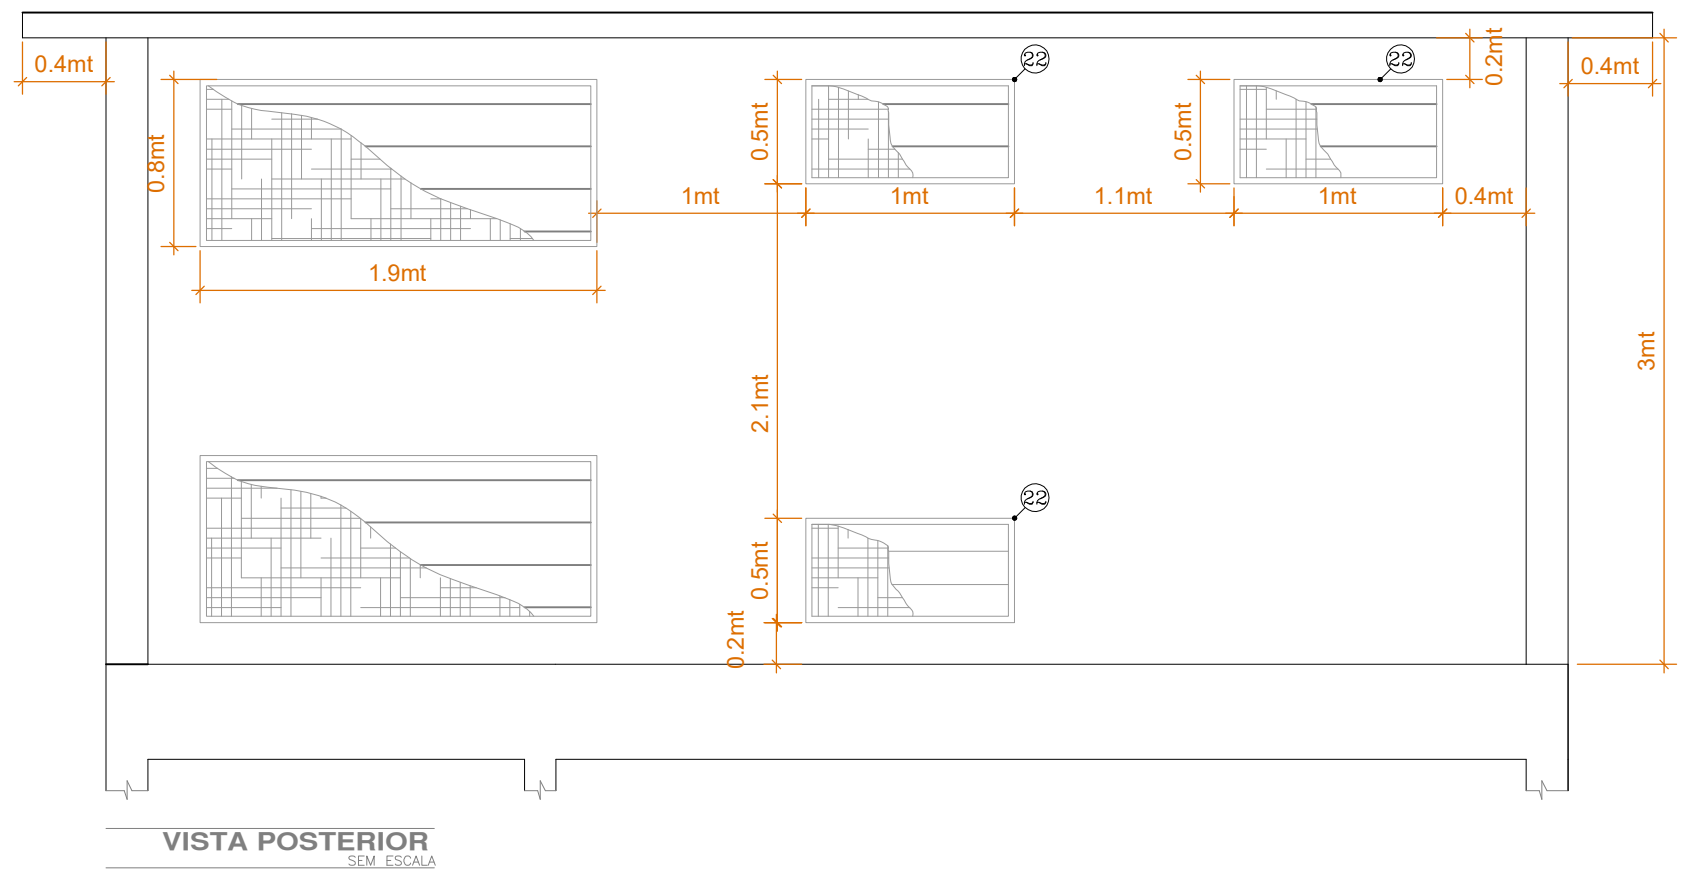

VISTA POSTERIOR
SEM ESCALA

ESTE DOCUMENTO É DE EXCLUSIVA
PROPRIEDADE DA EMPRESA ENGENMASE
ENGENHARIA, SENDO PROIBIDA A
REPRODUÇÃO TOTAL OU PARCIAL SEM
PRÉVIA AUTORIZAÇÃO POR ESCRITO DA
MESMA.



RUA: Leonardo Granemann, 457 Alto Bonito - Caçador - SC
CEP: 89510-537
FONE: (49) 3565-2016
EMAIL: engemase@engemase.com.br
SITE: www.engemase.com.br

Cliente: **SUPERVIZA SUPERMERCADO LTDA**
Obra: **SUBESTAÇÃO DE MEDIÇÃO**
AV. ROTARY, NOSSA SRA. APARECIDA, CURITIBANOS

Título
VISTAS - FRONTAL E POSTERIOR

Eng. Responsável: Crea-SC:
SIDNEI PELEGRIN / 097127-5

Desenho:
LETICIA RAIMONDI

Desenho N°:
VIZ20250828LRE01

FOLHA:
06
Data:
02/09/2025