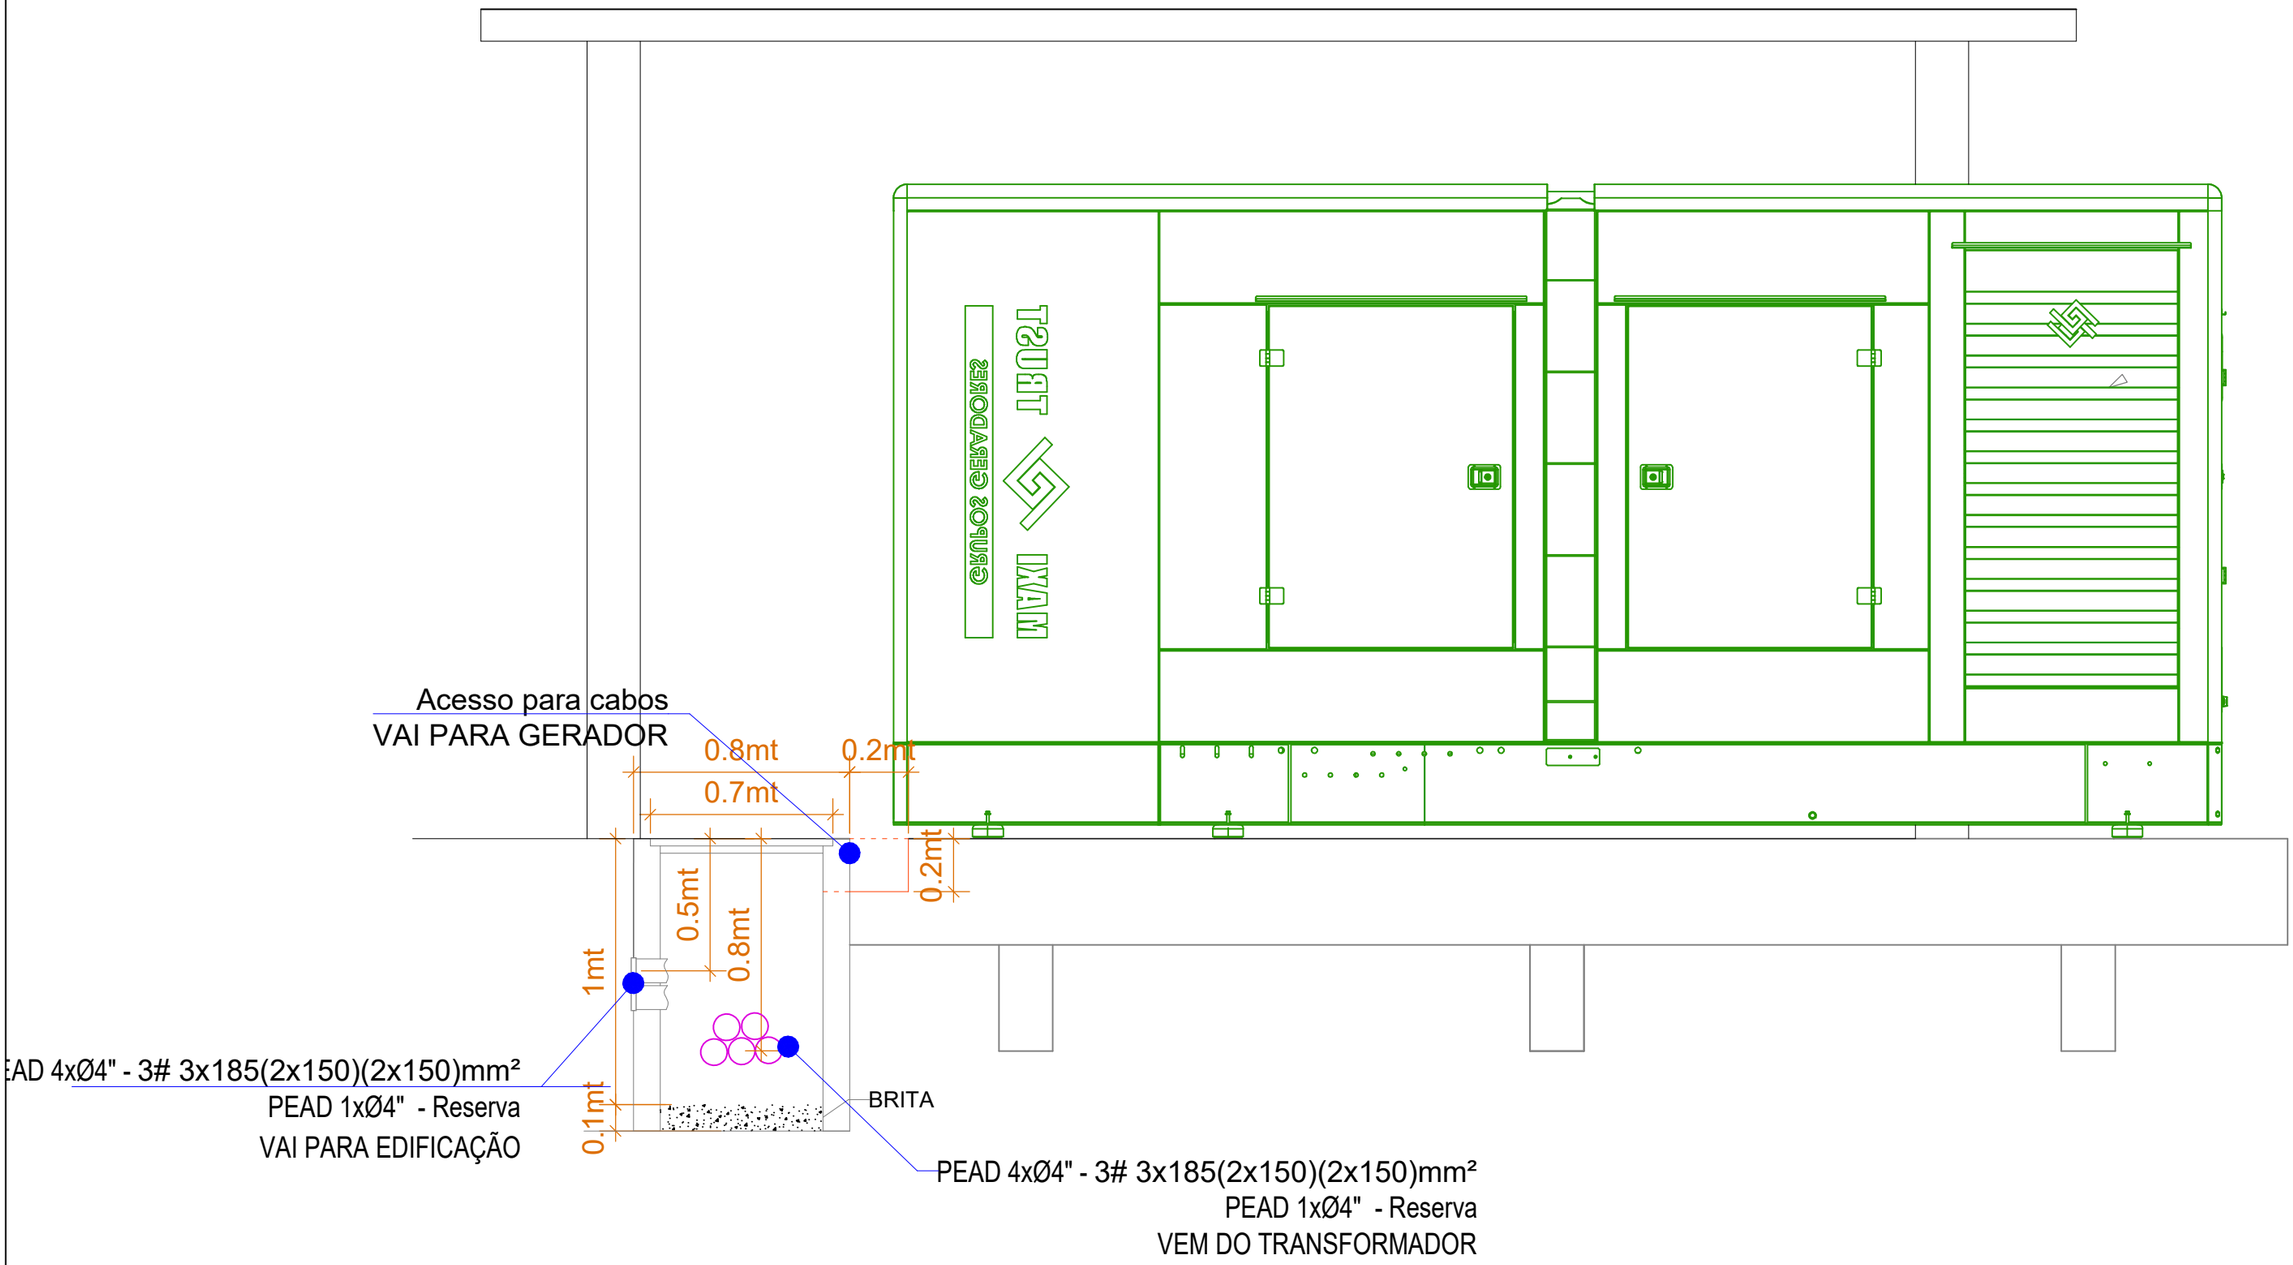


ESTE DOCUMENTO É DE EXCLUSIVA PROPRIEDADE DA EMPRESA ENGEMASE ENGENHARIA, SENDO PROIBIDA A REPRODUÇÃO TOTAL OU PARCIAL SEM PRÉVIA AUTORIZAÇÃO POR ESCRITO DA MESMA.

Engemase ENGENHARIA
RUA: Leonardo Granemann, 457 Alto Bonito - Caçador - SC
CEP: 89510-537
FONE: (49) 3565-2016
EMAIL: engemase@engemase.com.br
SITE: www.engemase.com.br

| | | | | | |
|---|---|---|---|---|---|
| Cliente: SUPERVIZA SUPERMERCADO LTDA | Título: Civil | | | | FOLHA: 20 |
| Obra: SUBESTAÇÃO DE MEDIÇÃO<br>AV. ROTARY, NOSSA SRA. APARECIDA, CURITIBANOS | Eng. Responsável: SIDNEI PELEGRIN / Crea-SC: 097127-5 | Desenho: LETICIA RAIMONDI | Desenho Nº: VIZ20250828LRE01 | Data: 02/09/2025 | |