



QD11 - ILUMINAÇÃO LOJA  
2100+100X800x600mm

VISTA FRONTAL EXTERNA

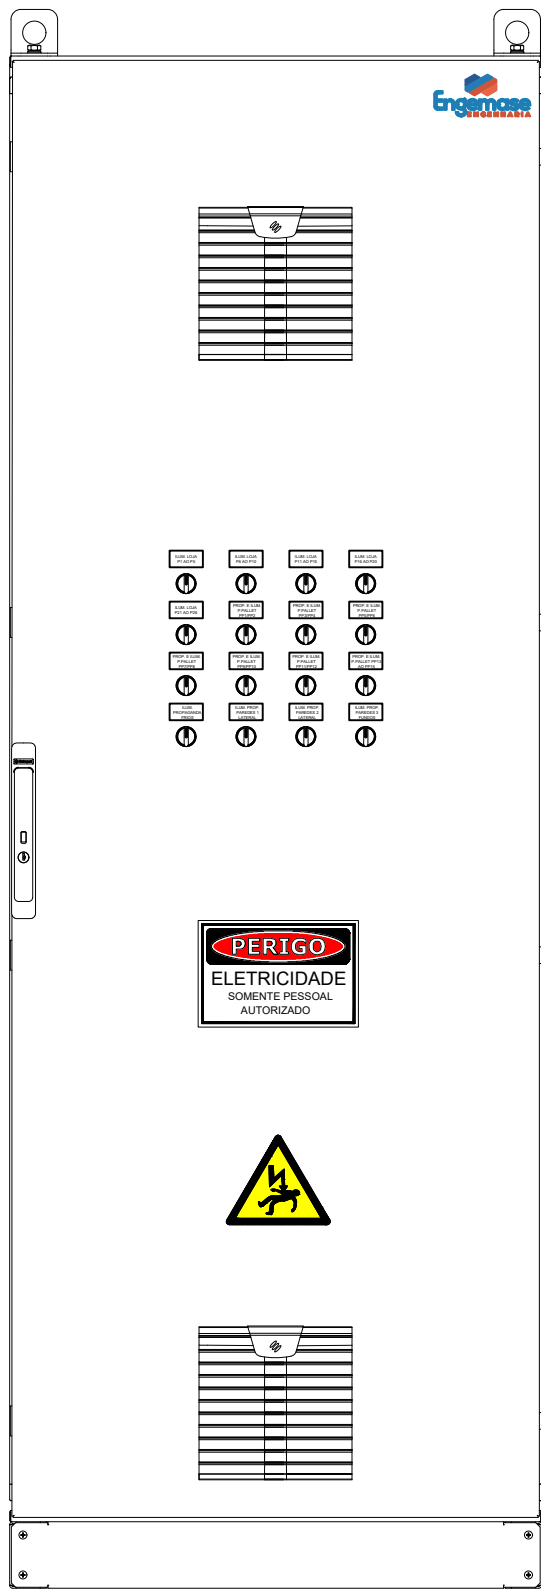

VISTA FRONTAL INTERNA

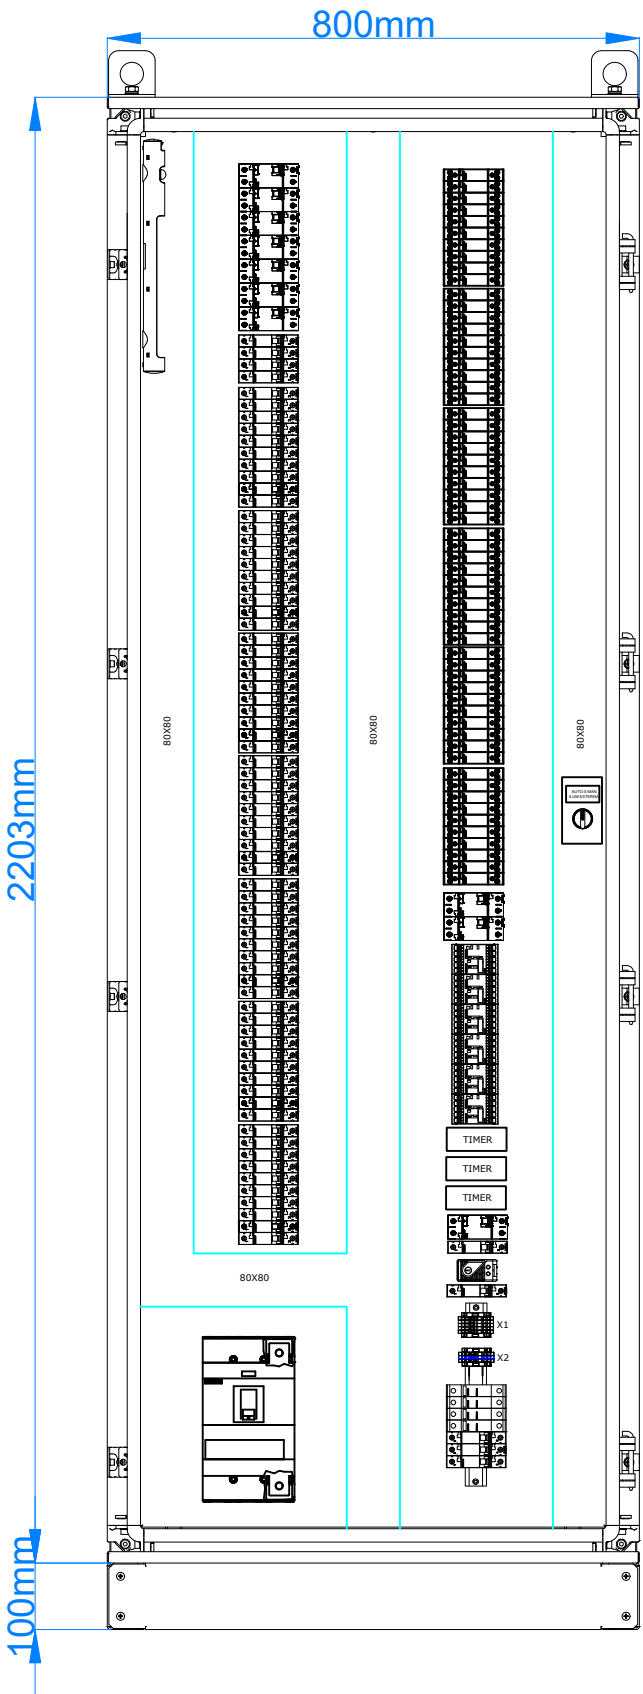

VISTA LATERAL

