



QD13 - DEPÓSITO E AÇOUGUE

1900+100X1000x600mm

VISTA FRONTAL EXTERNA

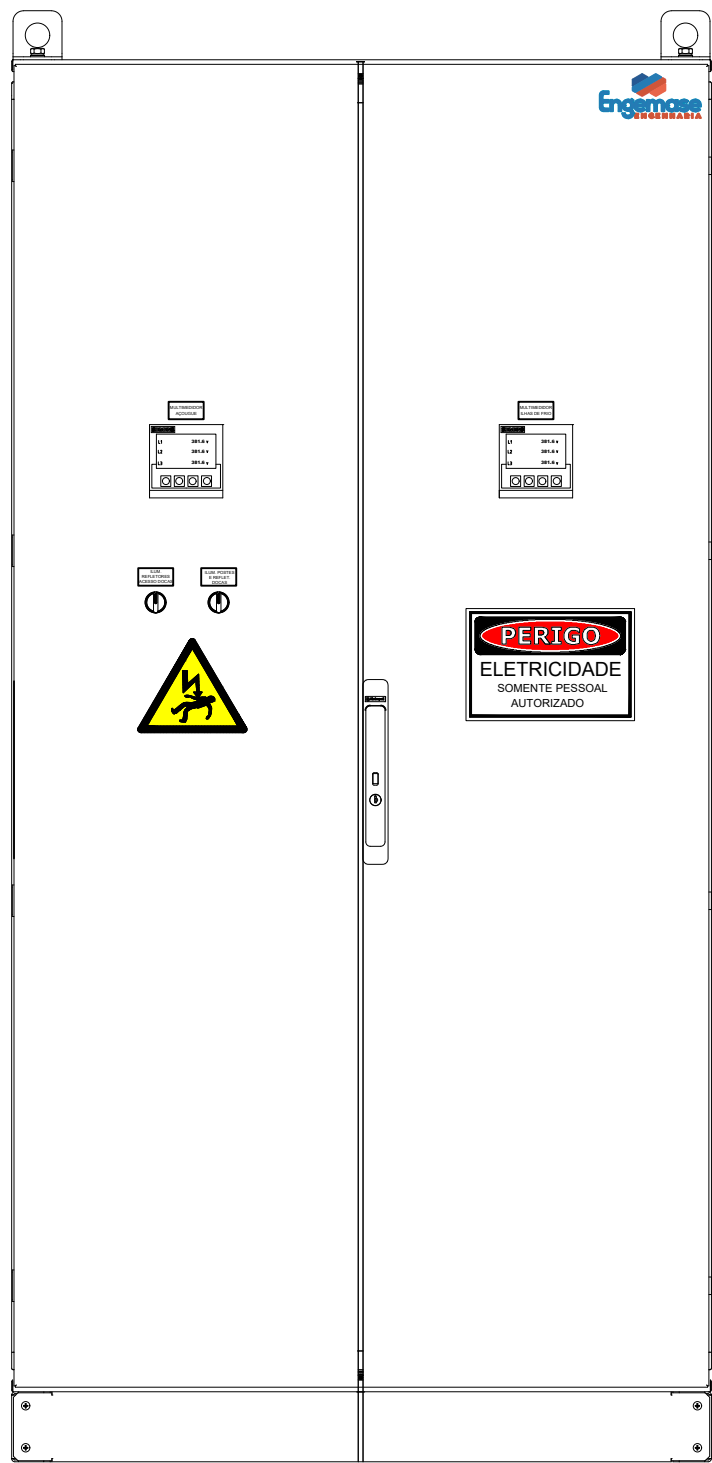

VISTA FRONTAL INTERNA

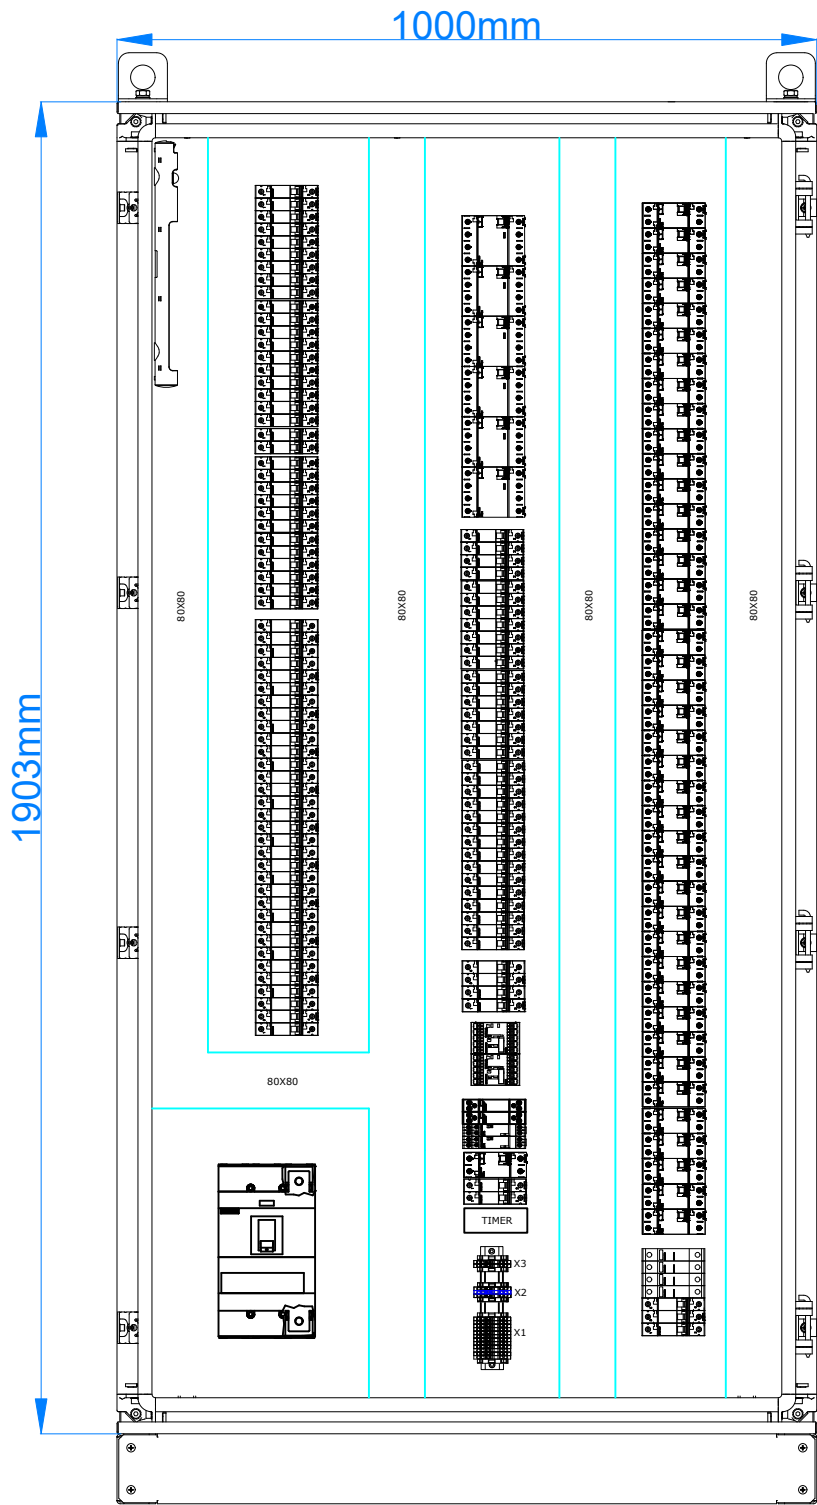

VISTA LATERAL

