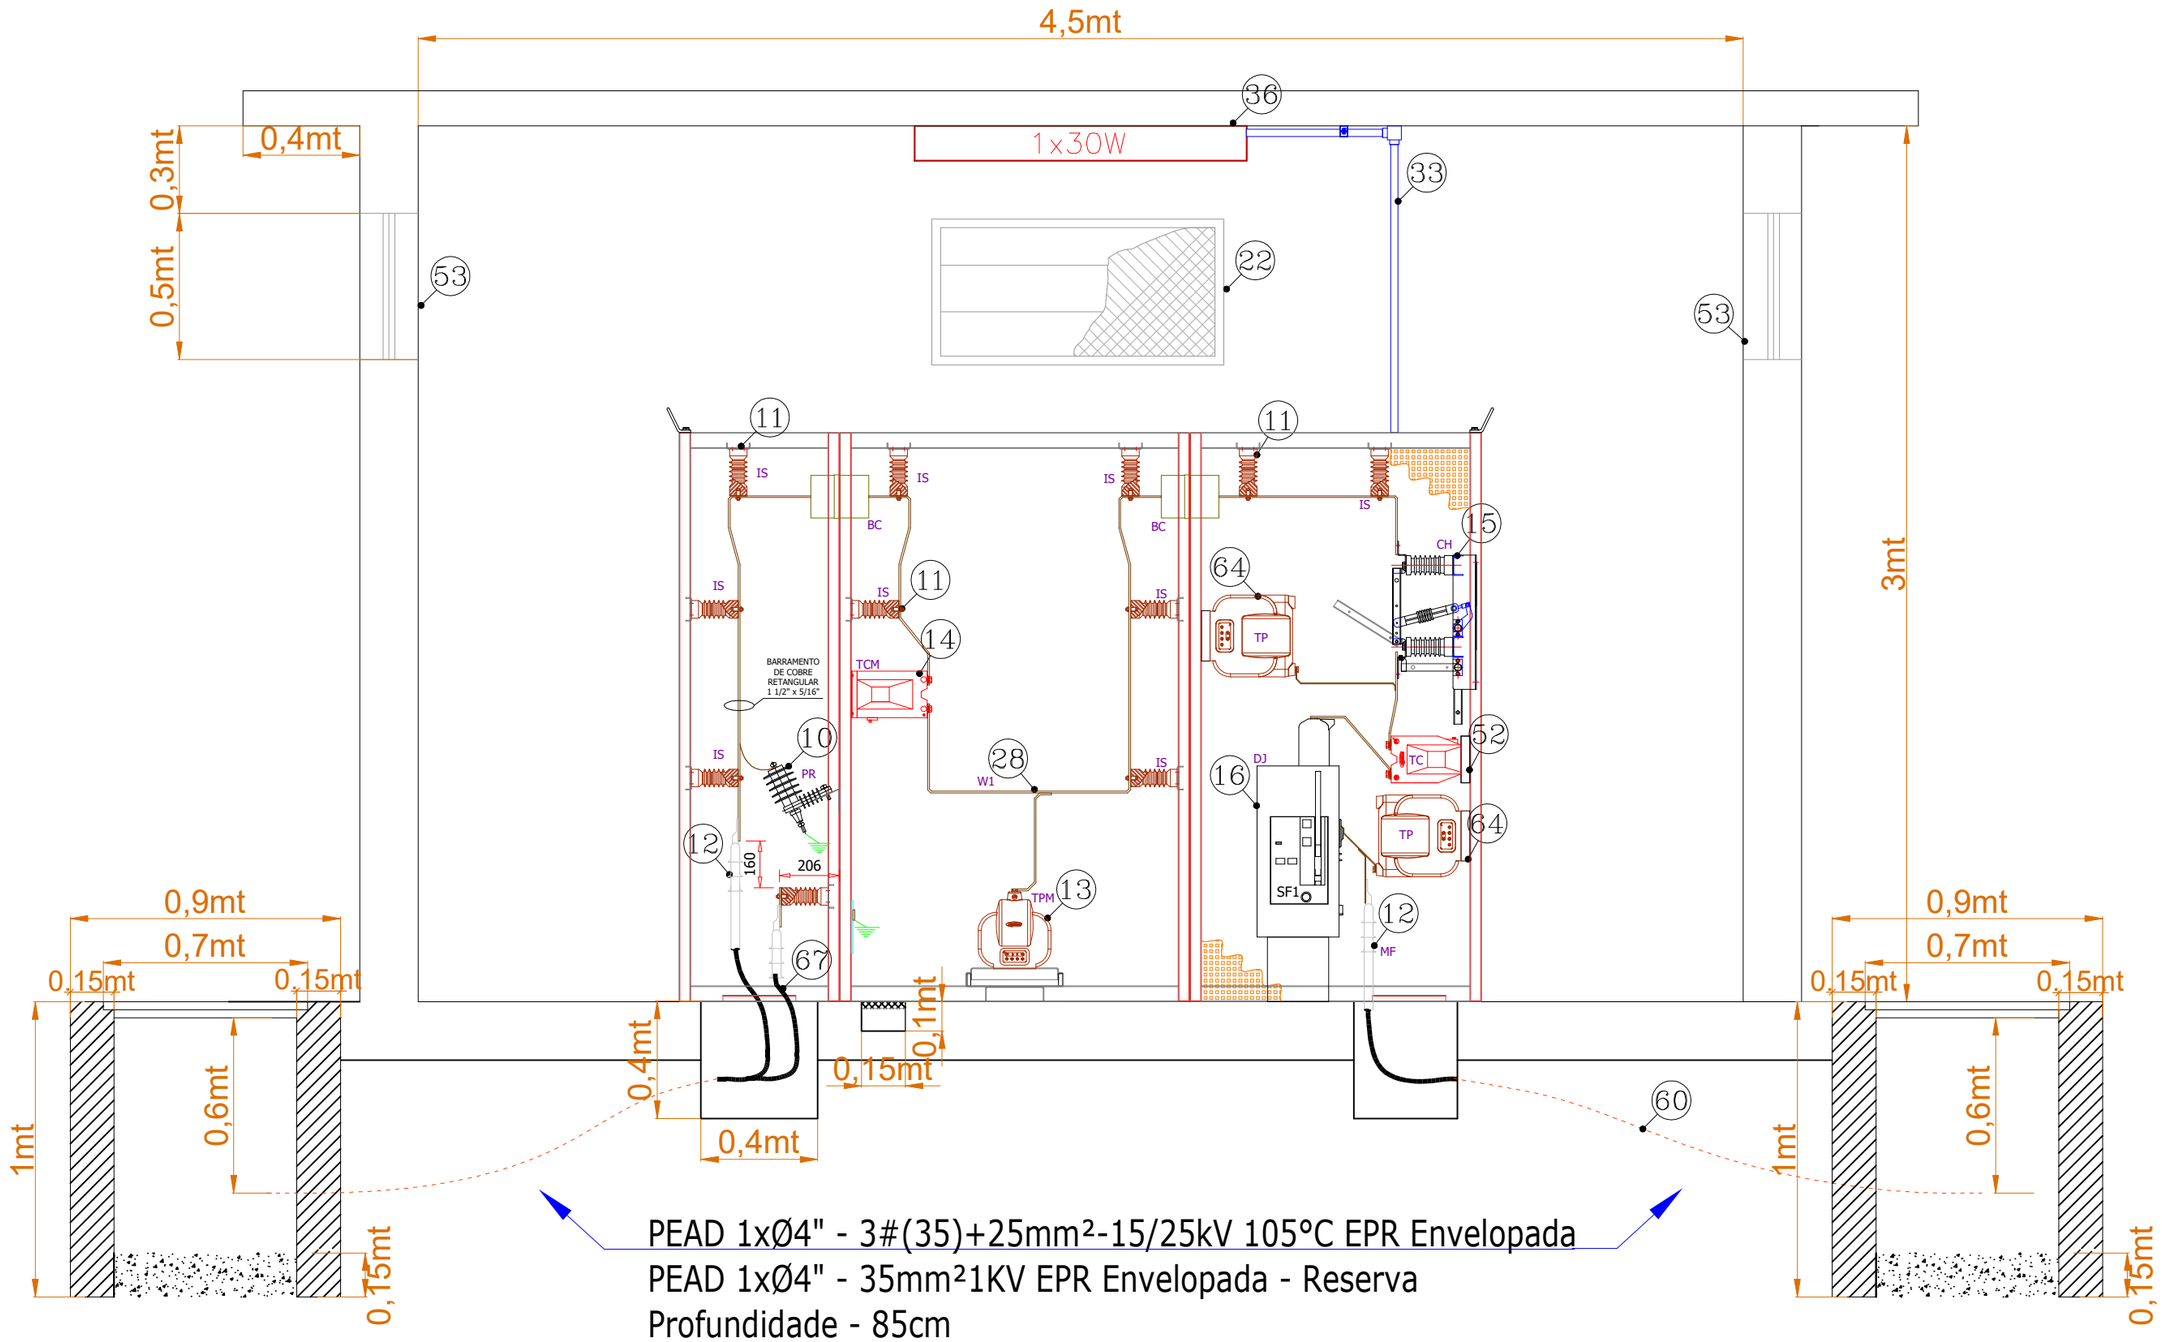

CORTE CC'

SEM ESCALA

ESTE DOCUMENTO É DE EXCLUSIVA PROPRIEDADE DA EMPRESA ENGEMASE ENGENHARIA, SENDO PROIBIDA A REPRODUÇÃO TOTAL OU PARCIAL SEM PRÉVIA AUTORIZAÇÃO POR ESCRITO DA MESMA.

Engemase ENGENHARIA
RUA: Leonardo Granemann, 457 Alto Bonito - Caçador - SC
CEP: 89510-537
FONE: (49) 3565-2016
EMAIL: engemase@engemase.com.br
SITE: www.engemase.com.br

Cliente: SUPERVIZA SUPERMERCADO LTDA		Título: CORTE CC'			FOLHA: 04
Obra: SUBESTAÇÃO DE MEDIÇÃO AV. PREF WALDEMAR GRUBBA – JARAGUÁ DO SUL	Eng. Responsável: SIDNEI PELEGRIN / Crea–SC: 097127–5	Desenho: LETICIA RAIMONDI	Desenho Nº: VIZ20260325PJ01	Data: 25/03/2026	